

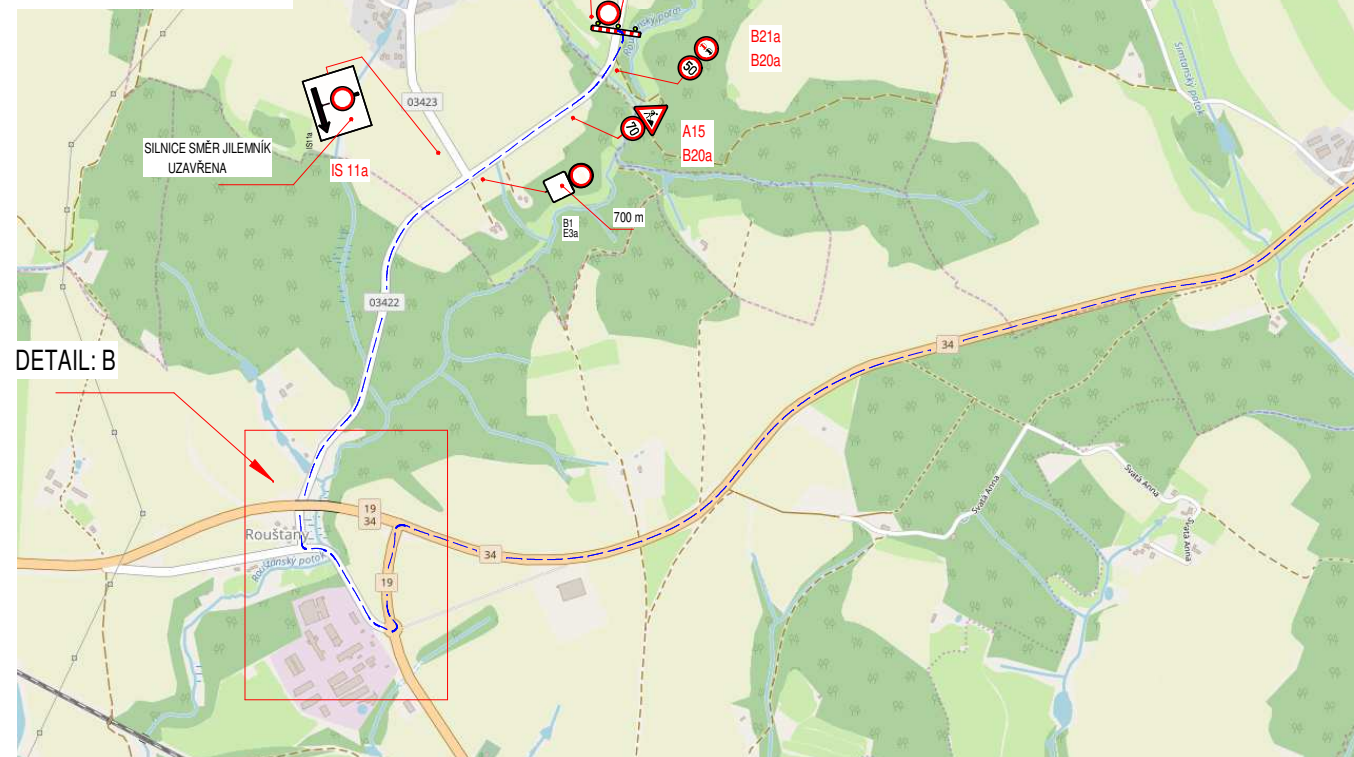
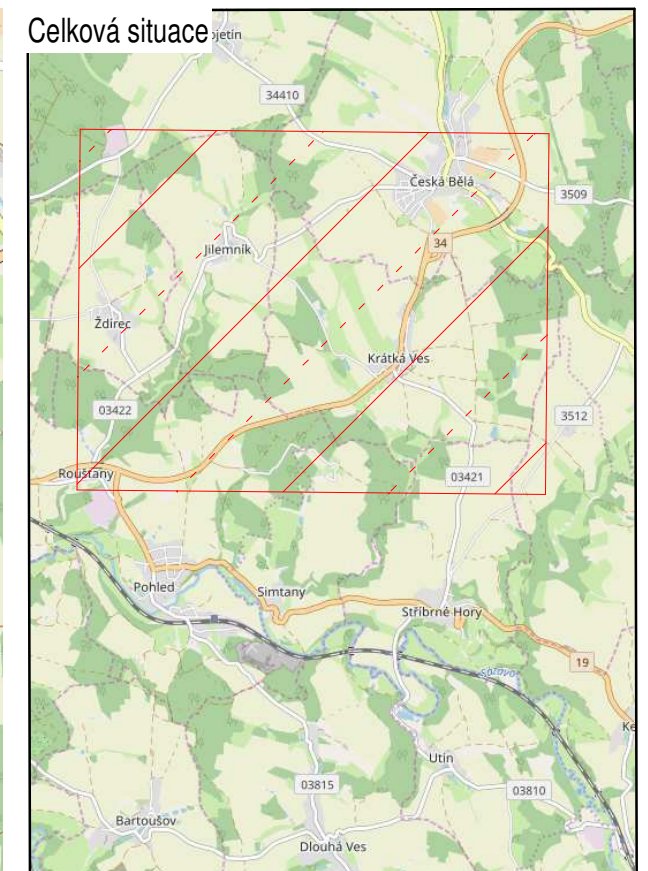
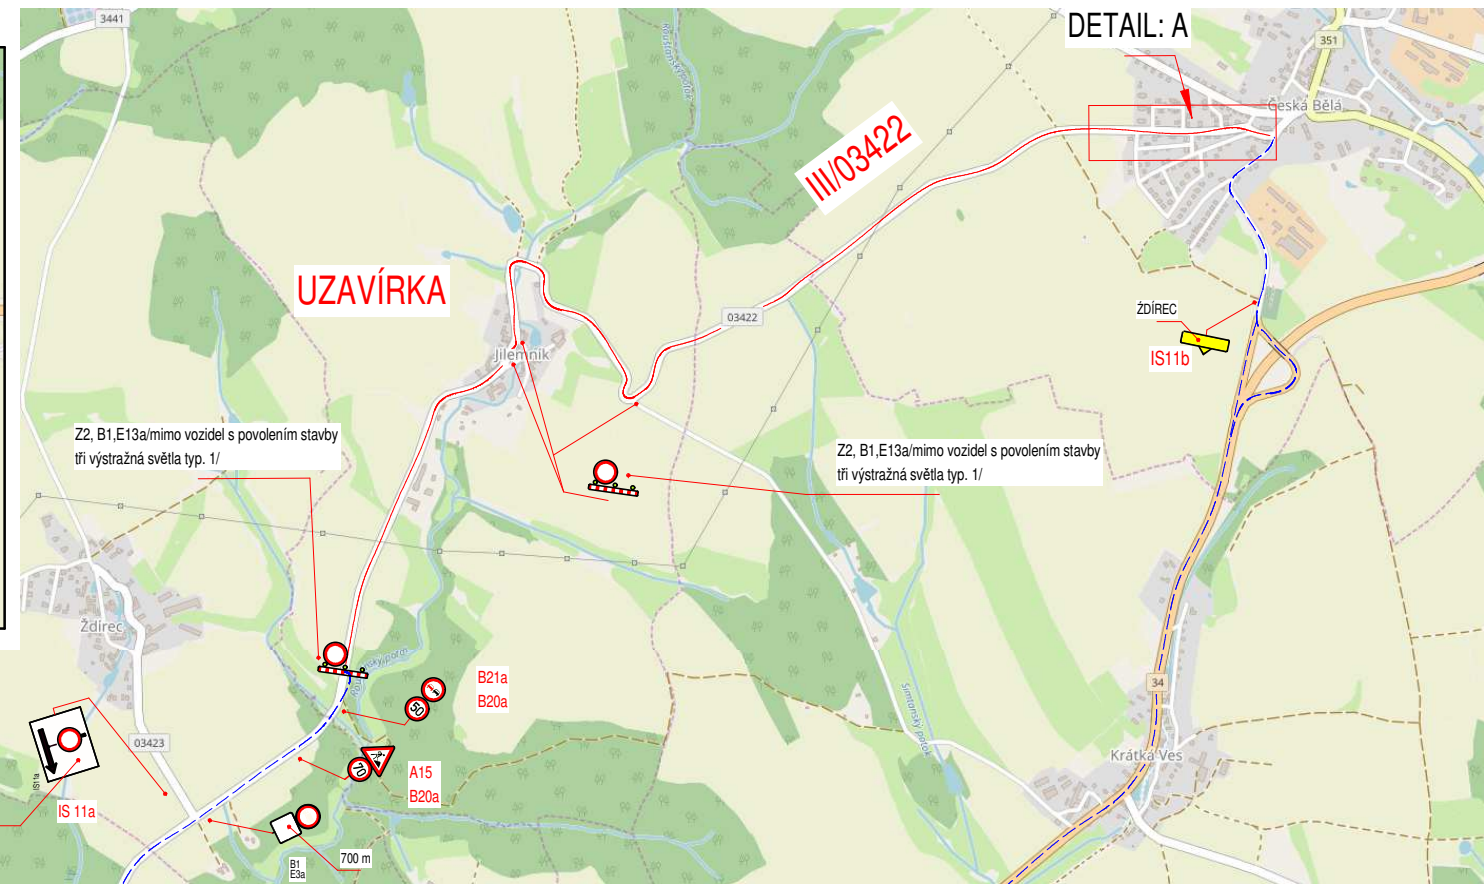


UZAVÍRKA SILNICE III/03422 JILEMNÍK - ČESKÁ BĚLÁ

DETAIL: B

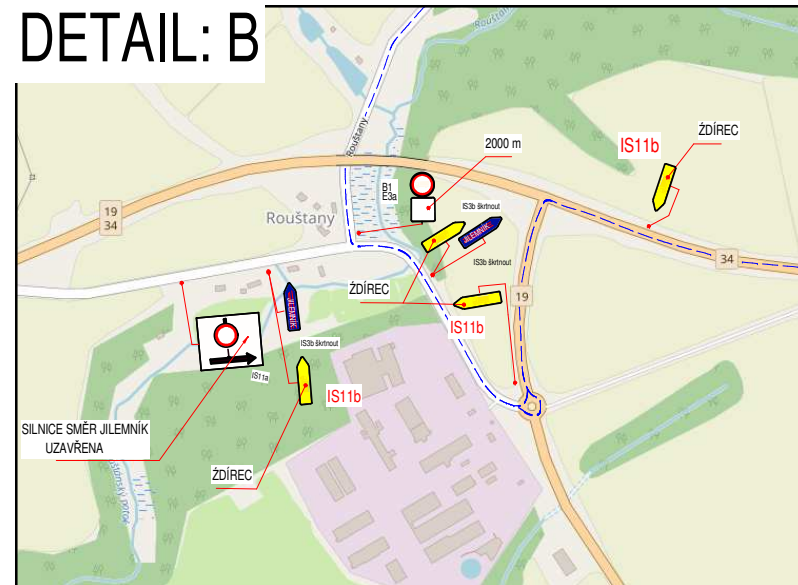

DETAIL: A

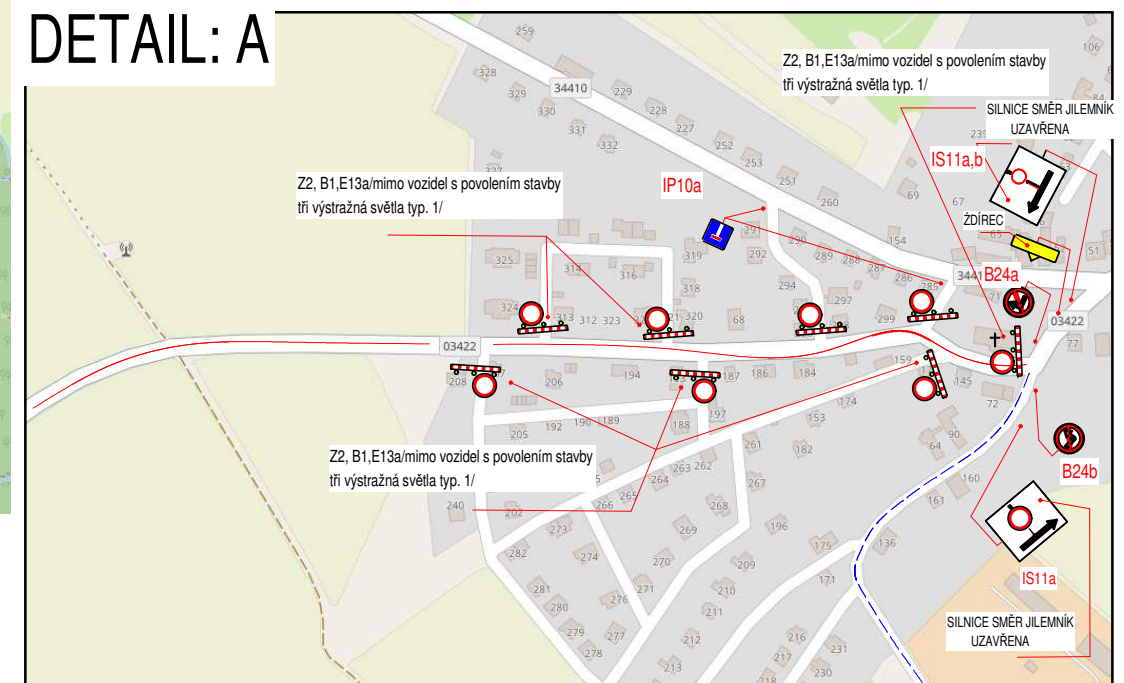

LEGENDA:



Na všech dotčených křižovatkách bude upraveno směrové dopravní značení ve směru objíždné trasy!!!!