


I/19 SIMTANY PODKLADY PRO STANOVENÍ


POHLED NA SVODIDLO 1:250




ŘEZ 1:100

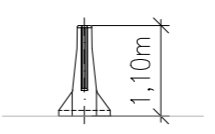


DET. A - PŮDORYS 1:250

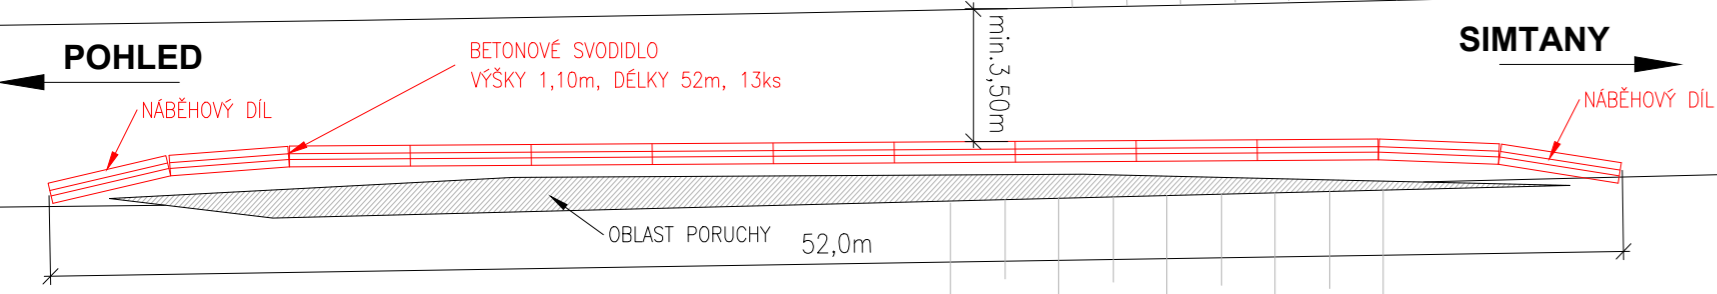

DET. B - PŮDORYS 1:250

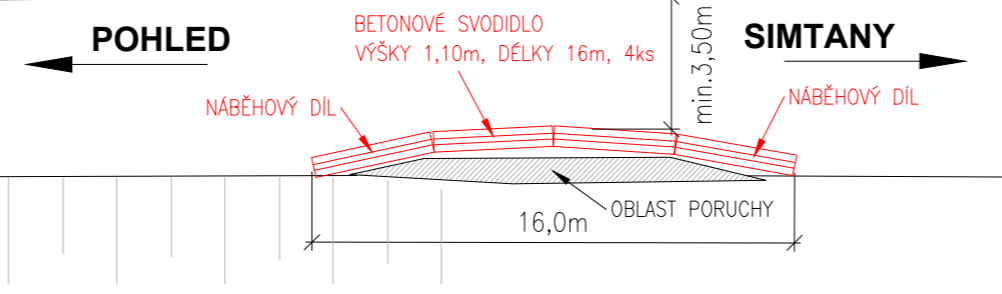

DET. C - PŮDORYS 1:250

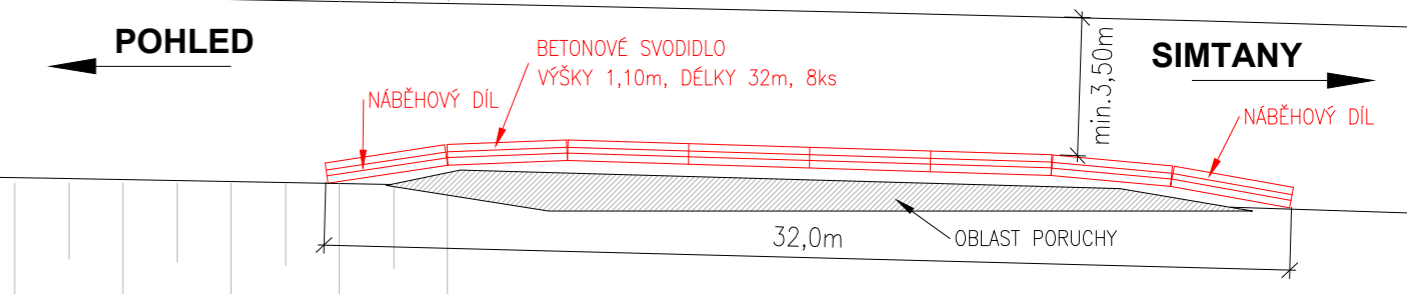

KOORDINAČNÍ SITUACE

