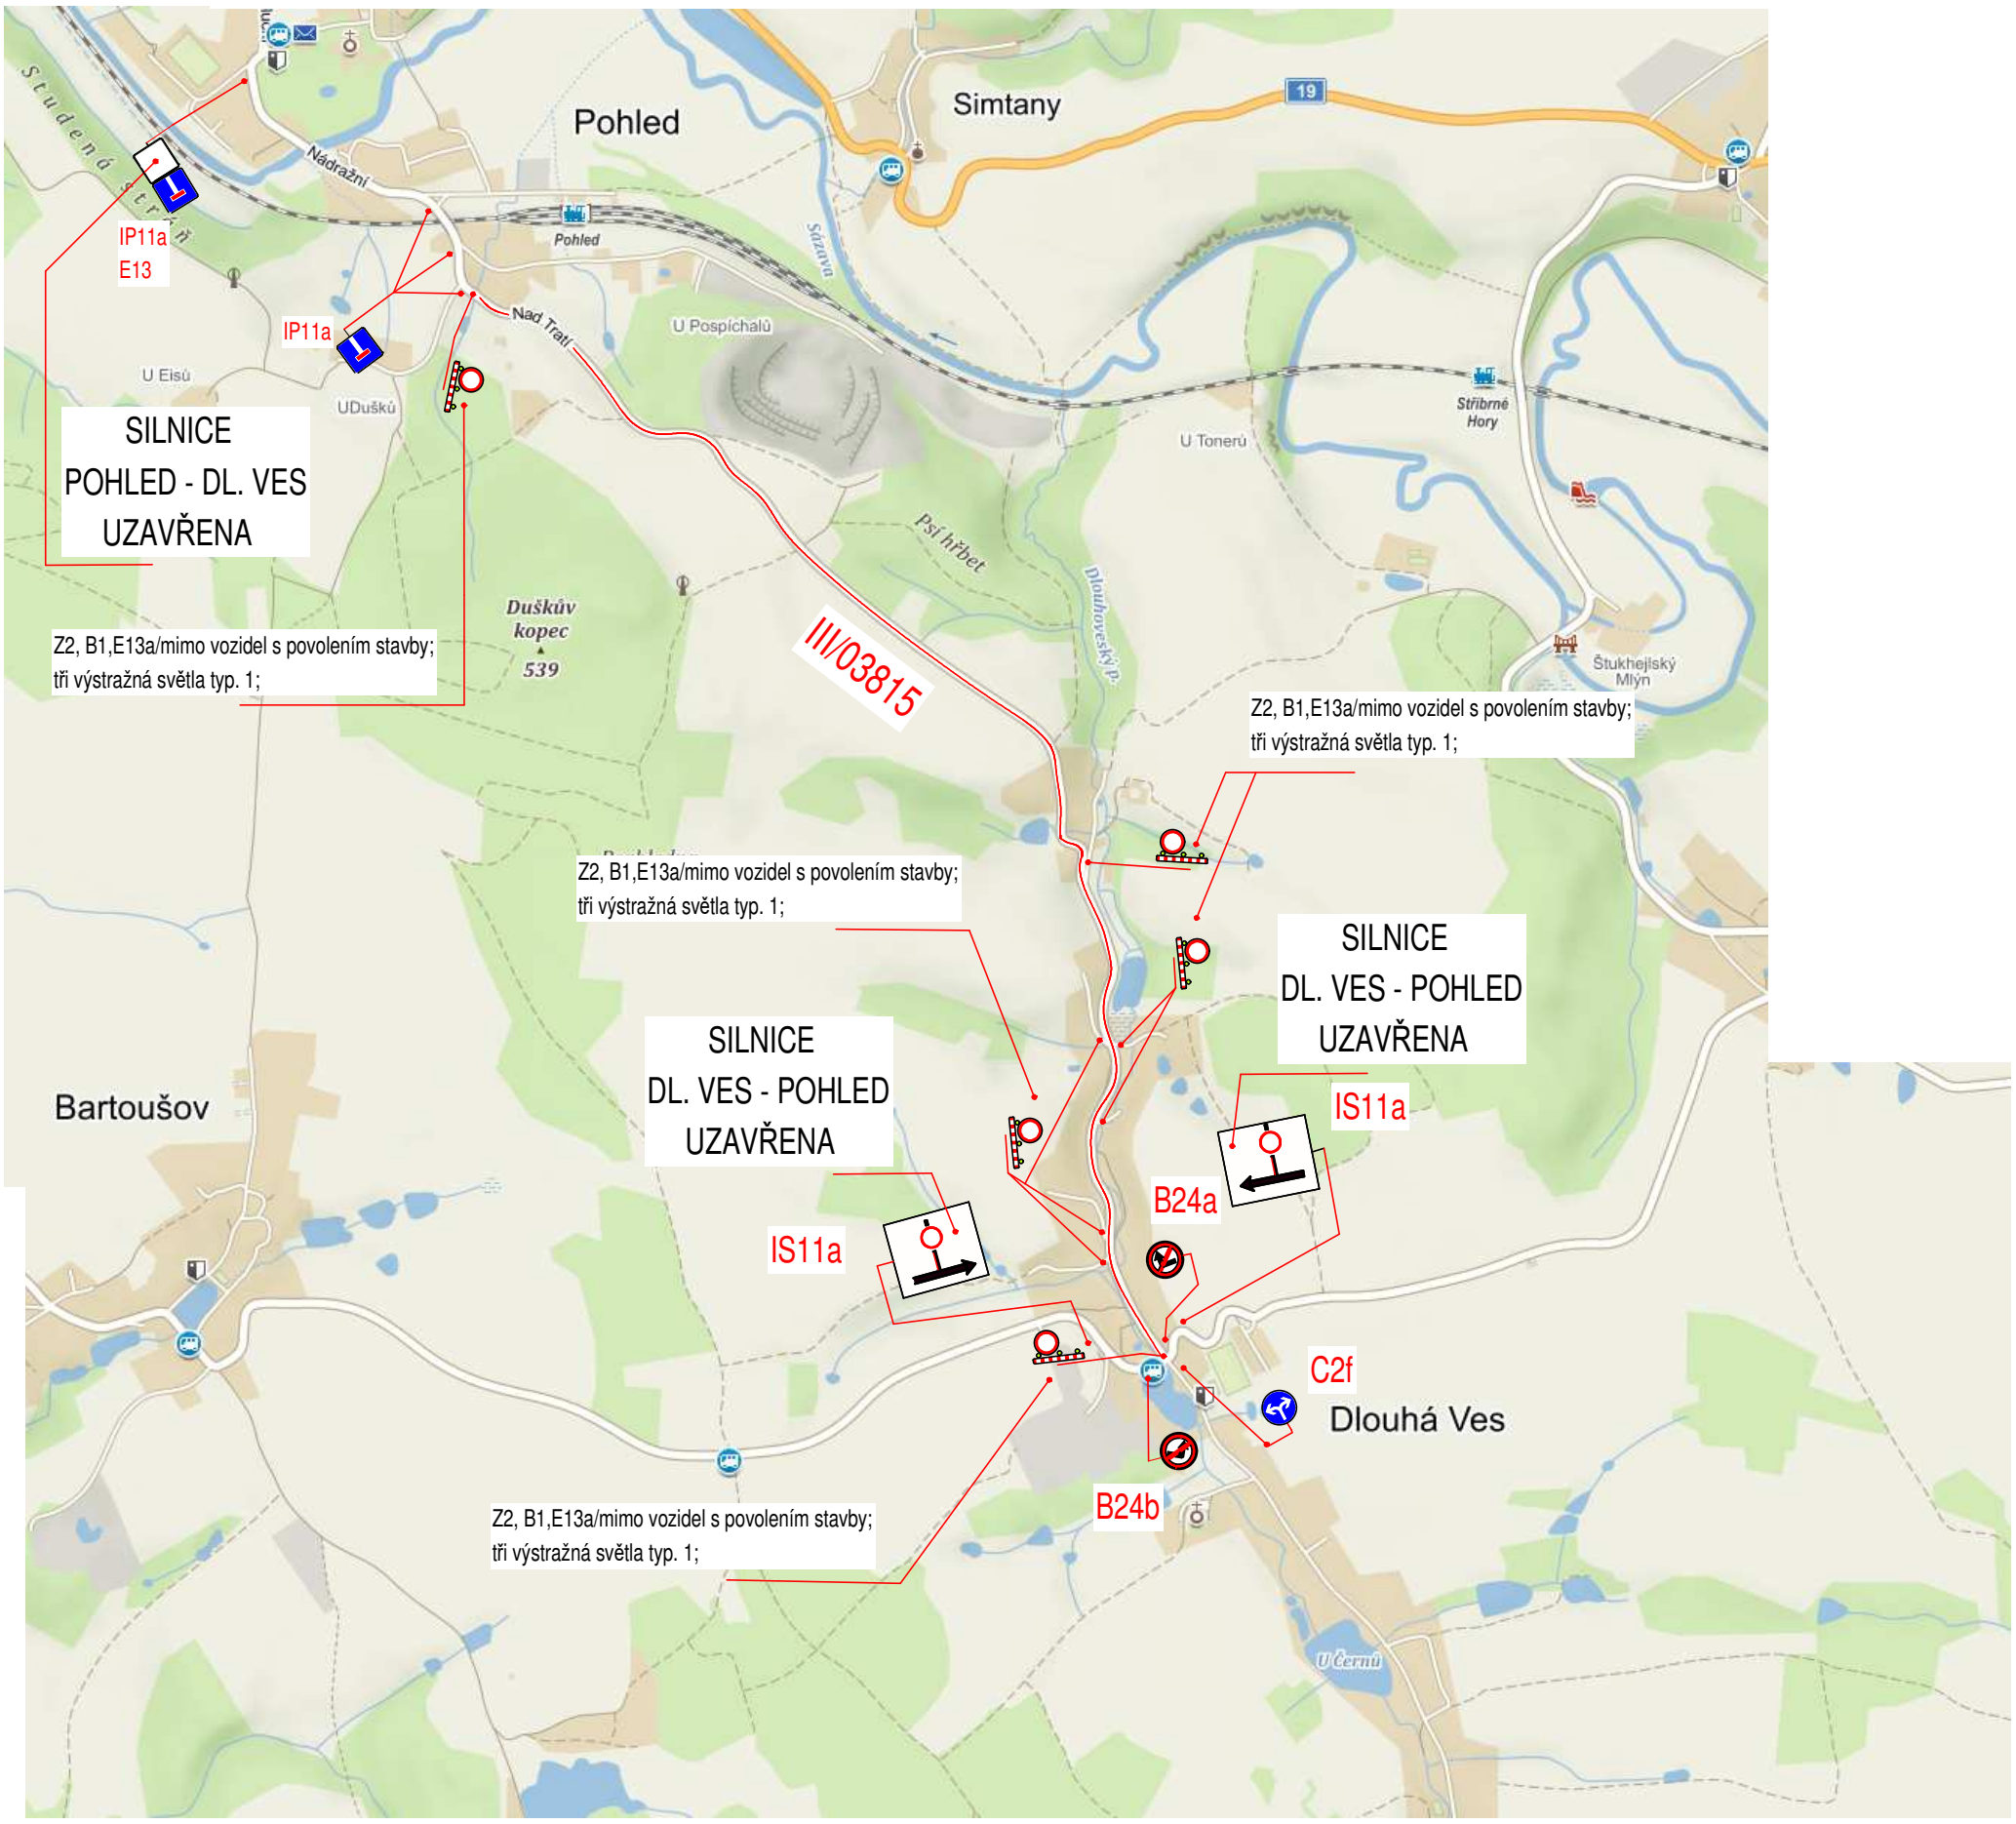Uzavírka silnice č. III/03815 Pohled - Dlouhá Ves