CELKOVÁ SITUACE - VYZNAČENÍ JEDNOTLIVÝCH DETAILŮ

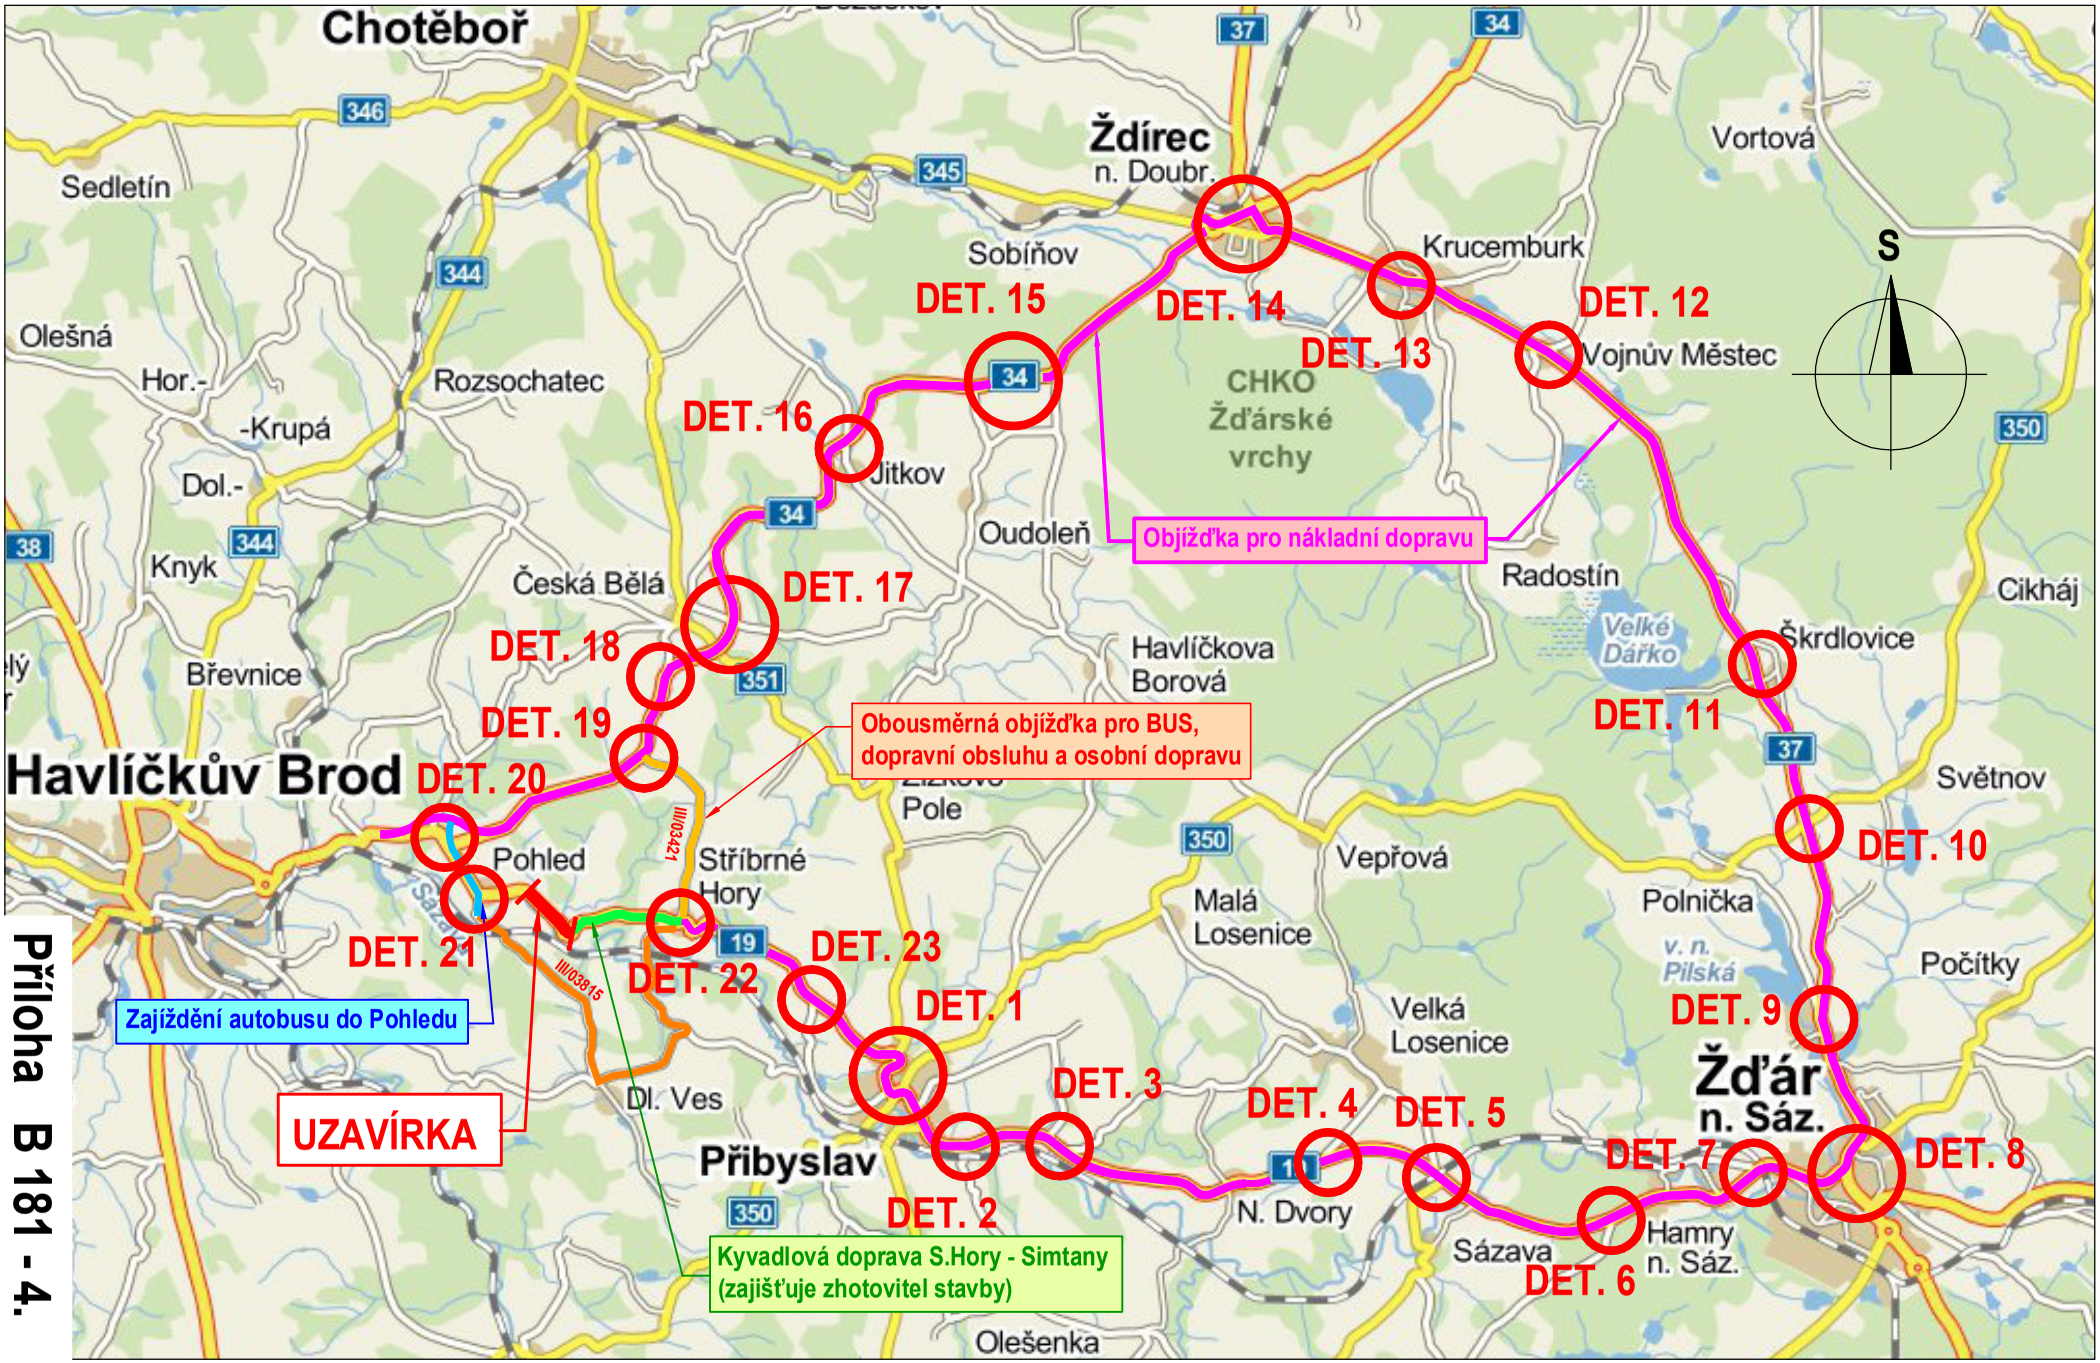

Příloha B 181 - 4.