


PLATNOST DOKUMENTACE

V dne	V dne	V dne
-------------------	-------------------	-------------------

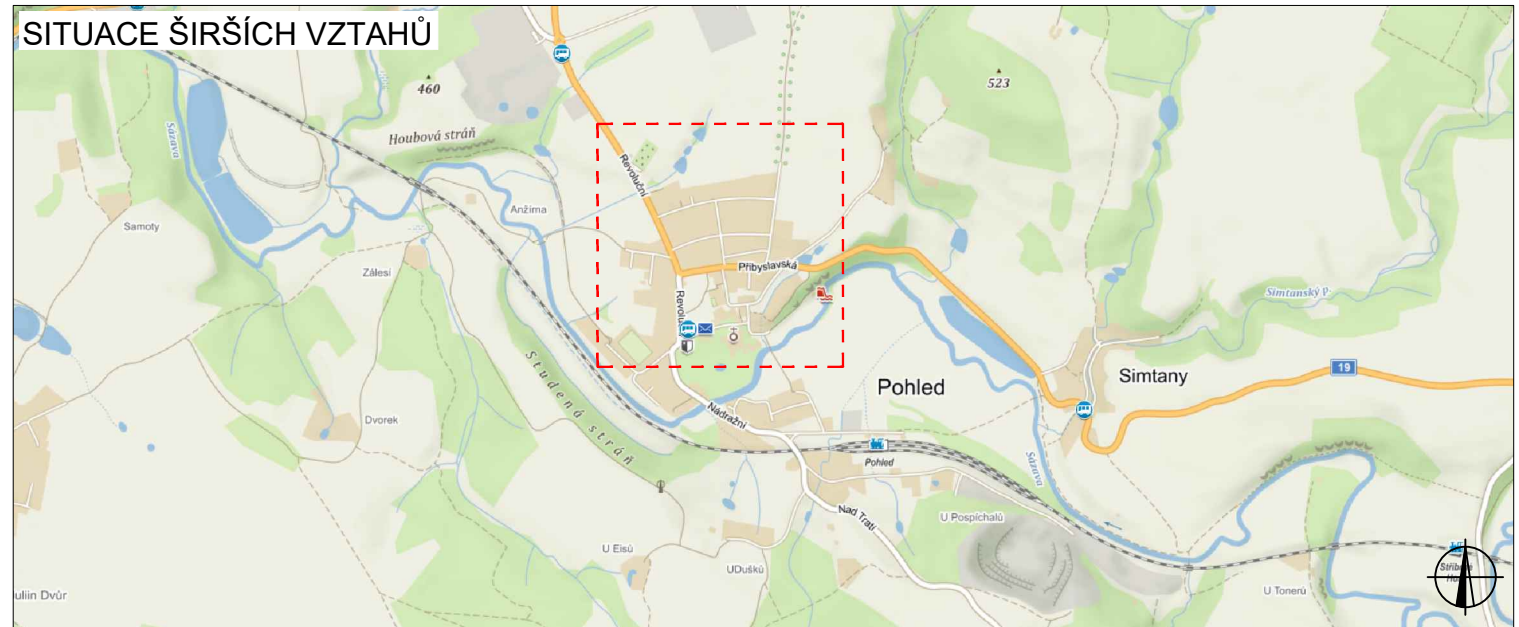

LEGENDA

	TRVALÉ SVISLÉ DOPRAVNÍ ZNAČENÍ		NAVRŽENÉ PŘECHODNÉ DOPRAVNÍ ZNAČENÍ
	DOČASNĚ ZNEPLATNĚNÉ TRVALÉ DOPRAVNÍ ZNAČENÍ		TRASA VL0D

Pozn.: Dopravní značení v rozporu s objízdnou trasou bude zneplatněno.

ZODPOVĚDNÝ PROJEKTANT:	Richard Peška		
VYPRACOVAL:	Tomáš Kalivoda		
KONTROLOVAL:	Lukáš Beránek		
NÁZEV STAVBY:	POHLED - KANALIZACE, TRASA VL0D OKRES HAVLÍČKŮV BROD, KRAJ VYSOČINA		ČÍSLO ZAKÁZKY: 016/2021
OBSAH:	Situace dopravně-inženýrských opatření		DATUM: 05/2021
			FORMÁT: A3
			MĚŘÍTKO: -
		ÚČEL: RDS	ČÍSLO PŘÍLOHY: D1
			SOUPRAVA: