





PLATNOST DOKUMENTACE

V dne	V dne	V dne

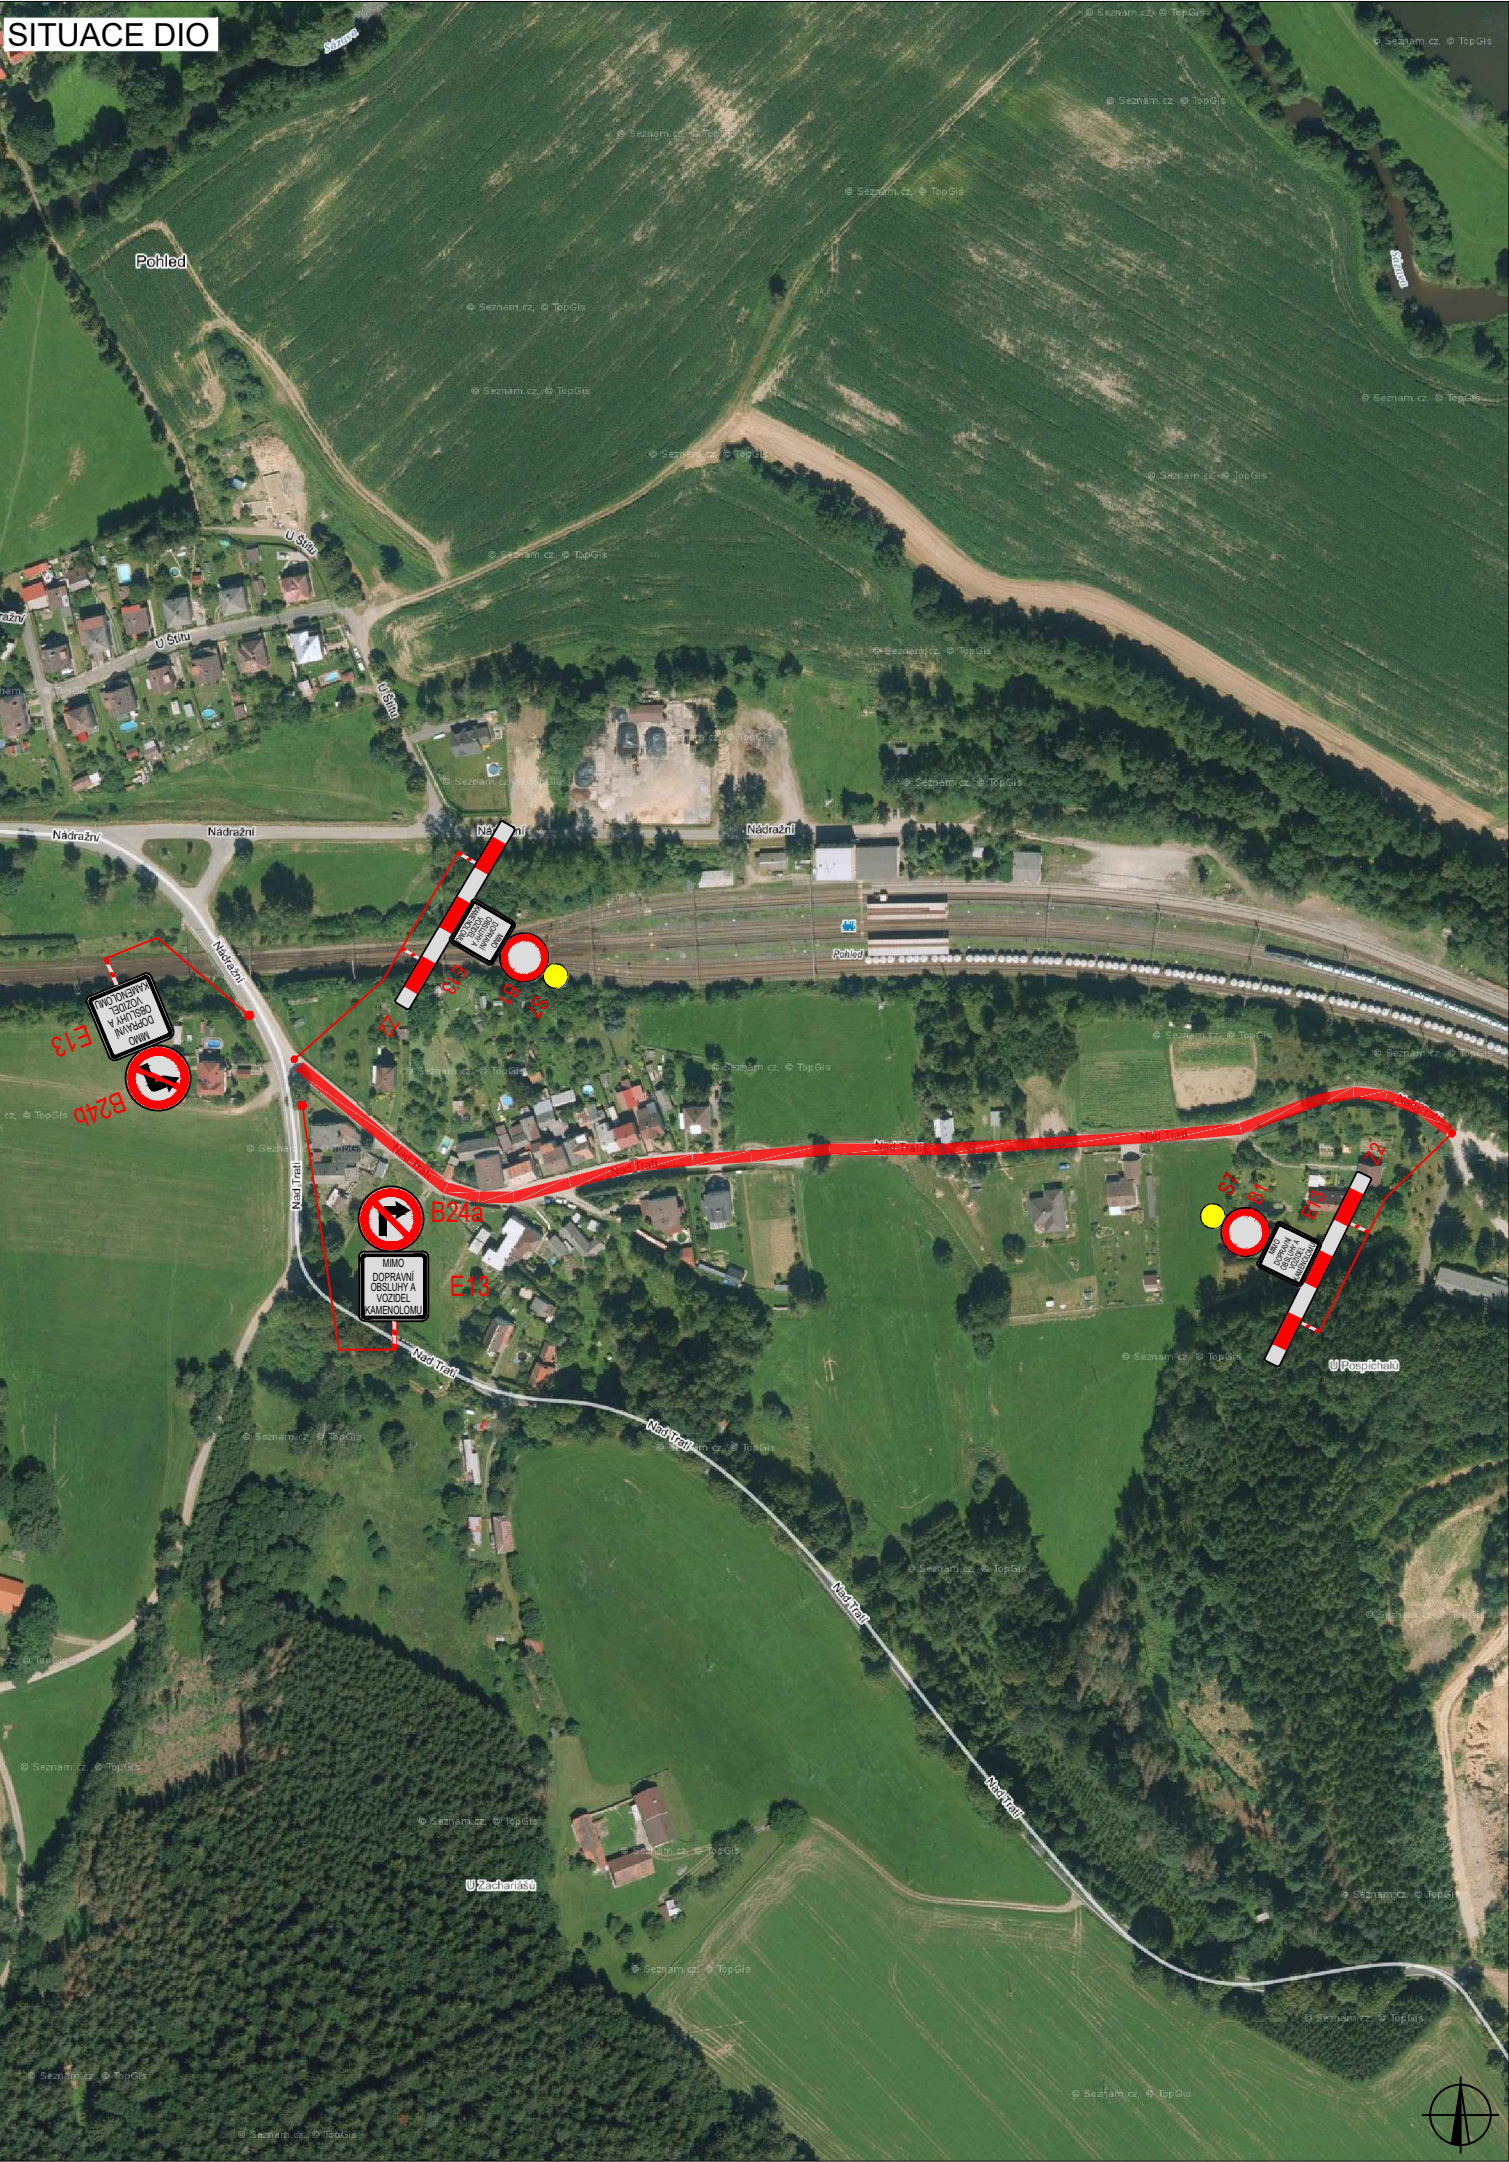

LEGENDA

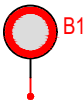

NAVRŽENÉ PŘECHODNÉ
DOPRAVNÍ ZNAČENÍ



UZAVÍRKA

ZODPOVĚDNÝ PROJEKTANT:	Richard Peška			
VYPRACOVAL:	Lukáš Beránek			
KONTROLOVAL:	František Doupovec			
NÁZEV STAVBY: POHLED - Nad Trati: rekonstrukce komunikace okres Havlíčkův Brod, kraj Vysočina		ČÍSLO ZAKÁZKY:	265/2021	
		DATUM:	10/2021	
		FORMÁT:	A4	
		OBSAH:	MĚŘÍTKO:	-
Situace dopravně-inženýrských opatření		ÚČEL:	RDS	
		ČÍSLO PŘÍLOHY:	1	
		SOUPRAVA:		