




Detail č. 1: DOBRÁ U PŘIBYSLAVI, PŘIBYSLAV - křiž. sil. I/19 x II/350, křiž. sil. I/19 x II/351

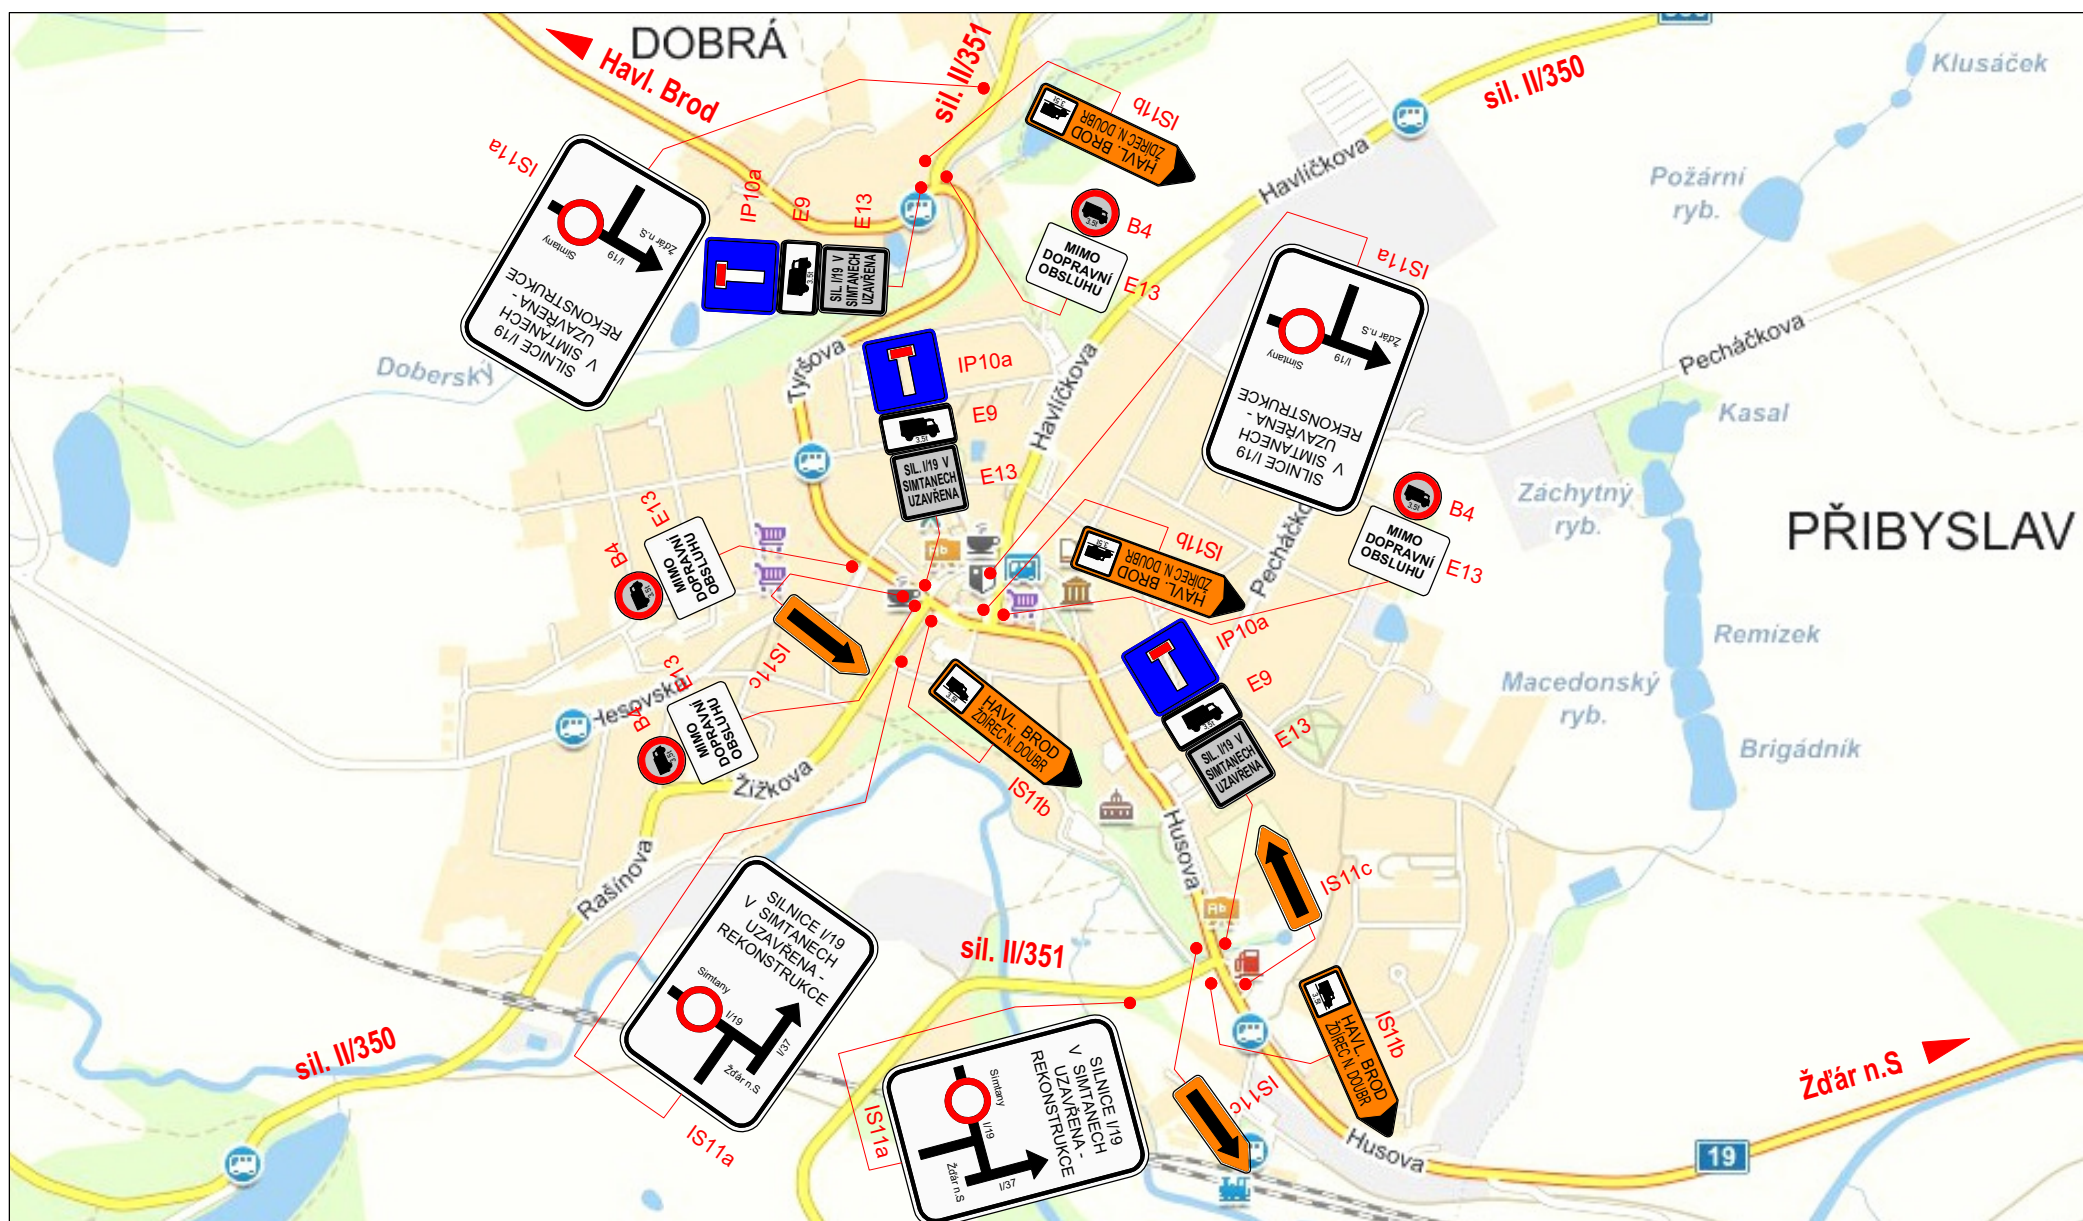


Detail č. 2: POŘÍČÍ - křiž. sil. I/19 x III/35211

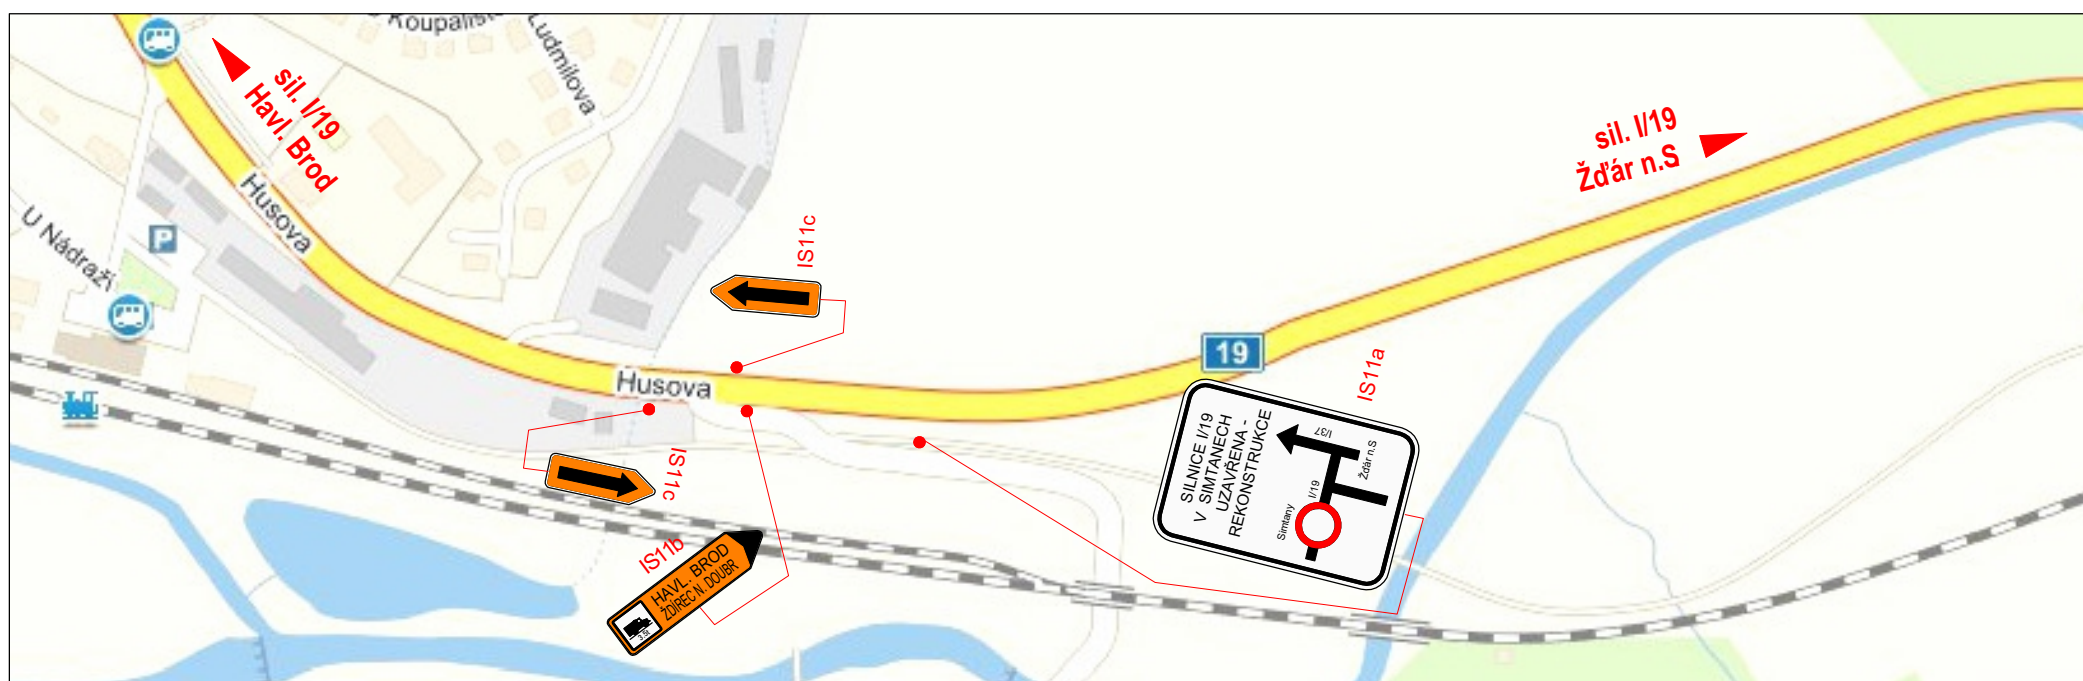


Detail č. 3: RONO NAD SÁZAVOU - křiž. sil. I/19 x III/01840, křiž. sil. I/19 x III/35012

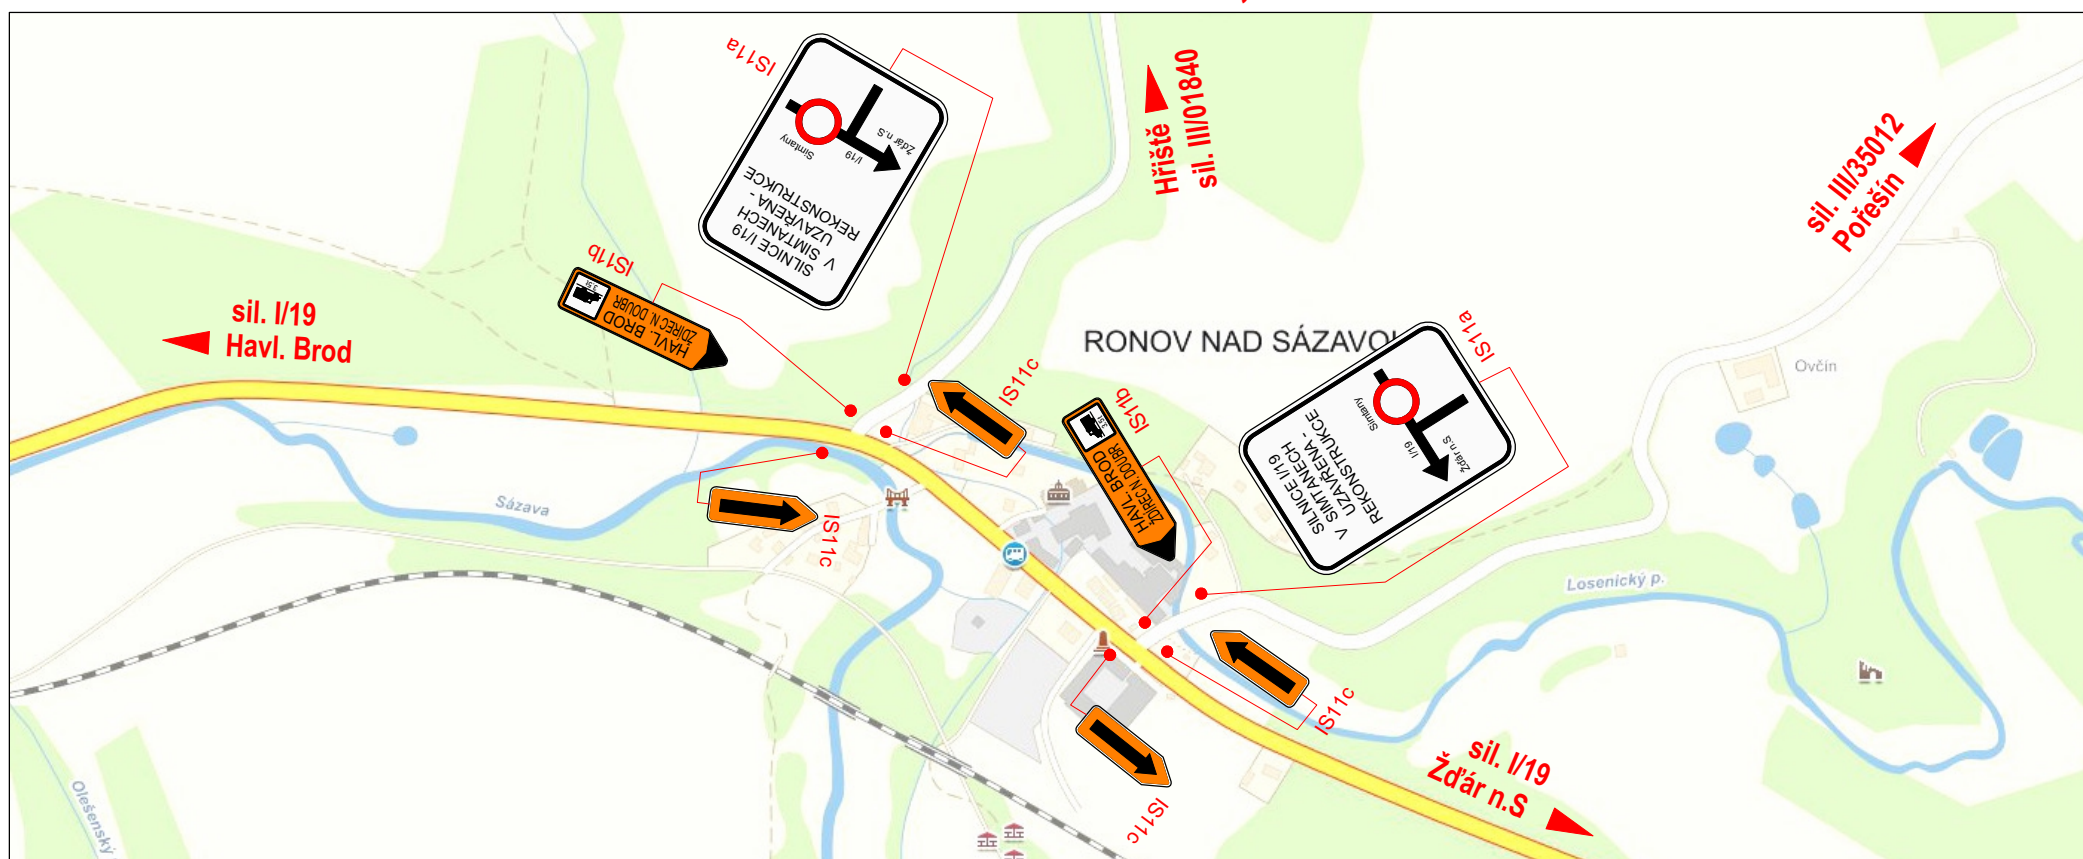


Detail č. 4: VELKÁ LOSENICE - křiž. sil. I/19 x III/35018

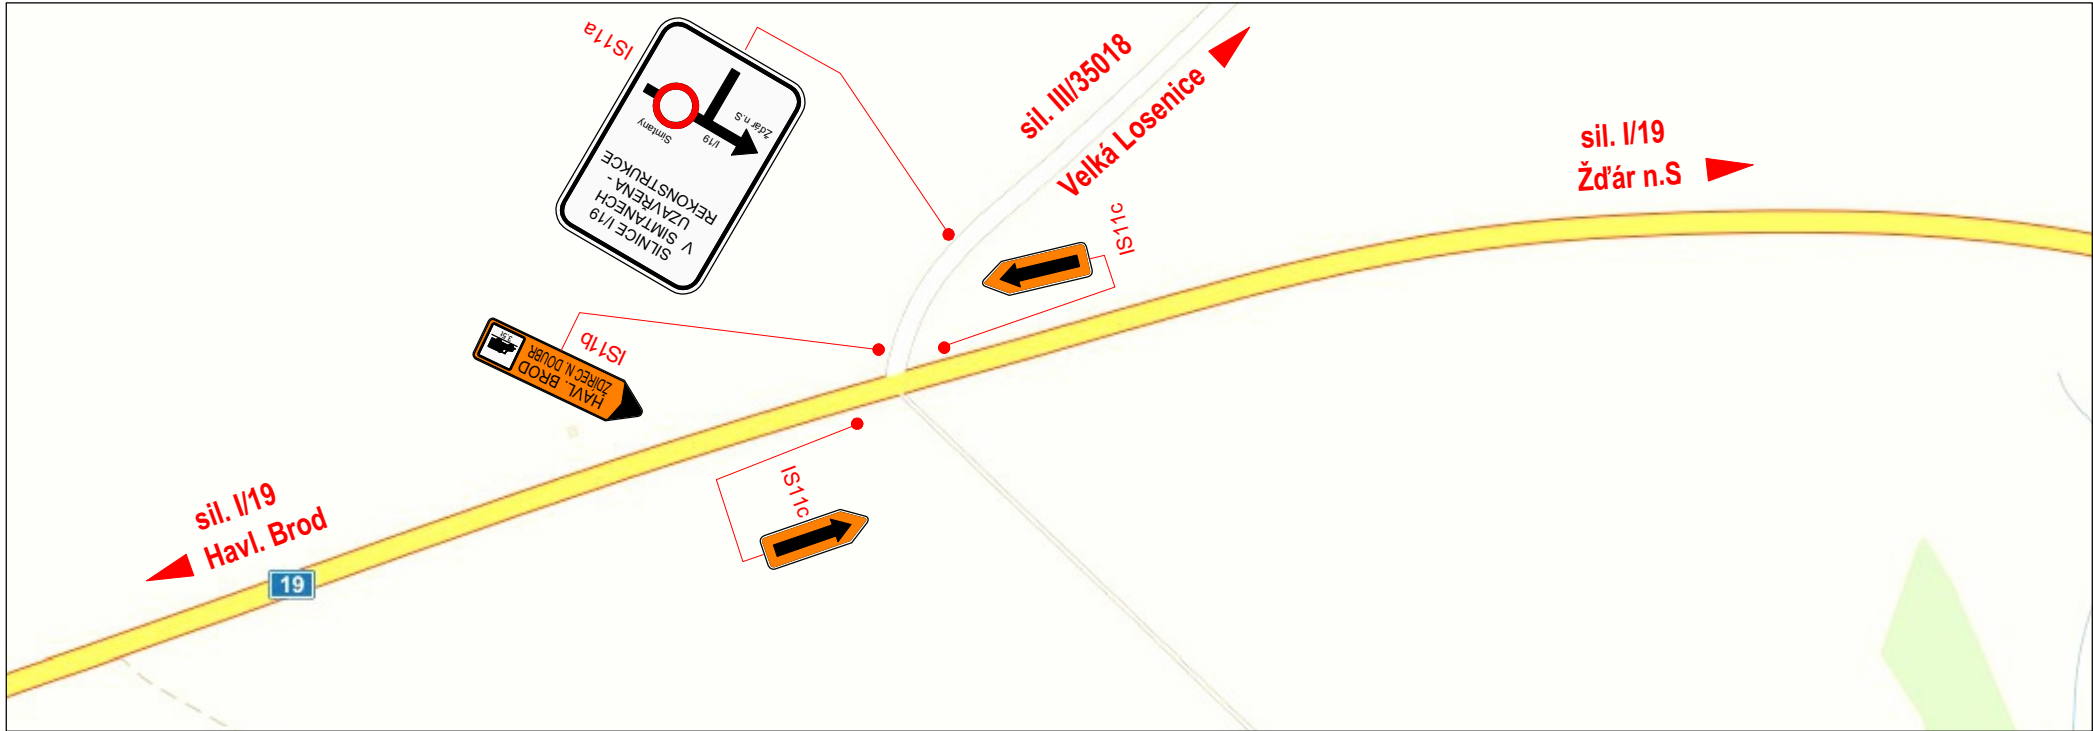


Detail č. 5: SÁZAVA - křiž. sil. I/19 x II/352, křiž. sil. I/19 x III/35011

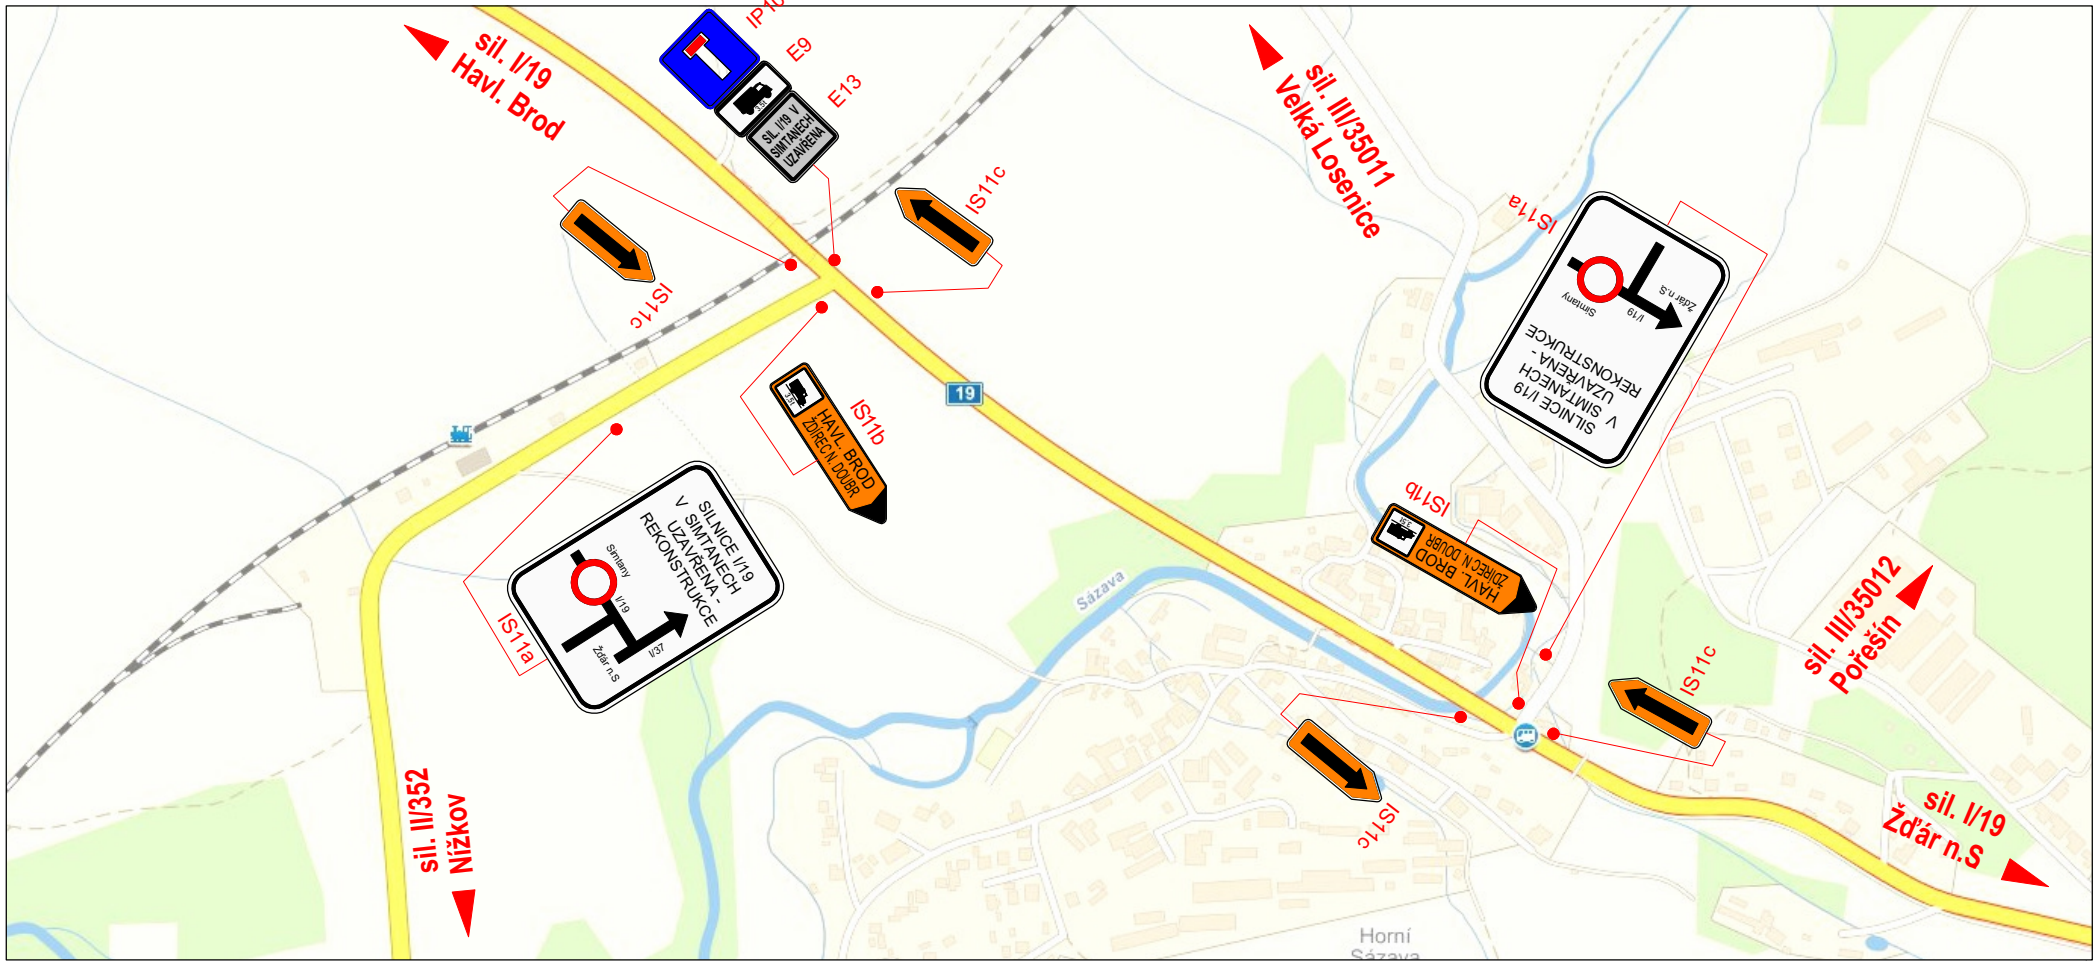


Detail č. 6: ČESKÁ MEZ - křiž. sil. I/19 x III/01842

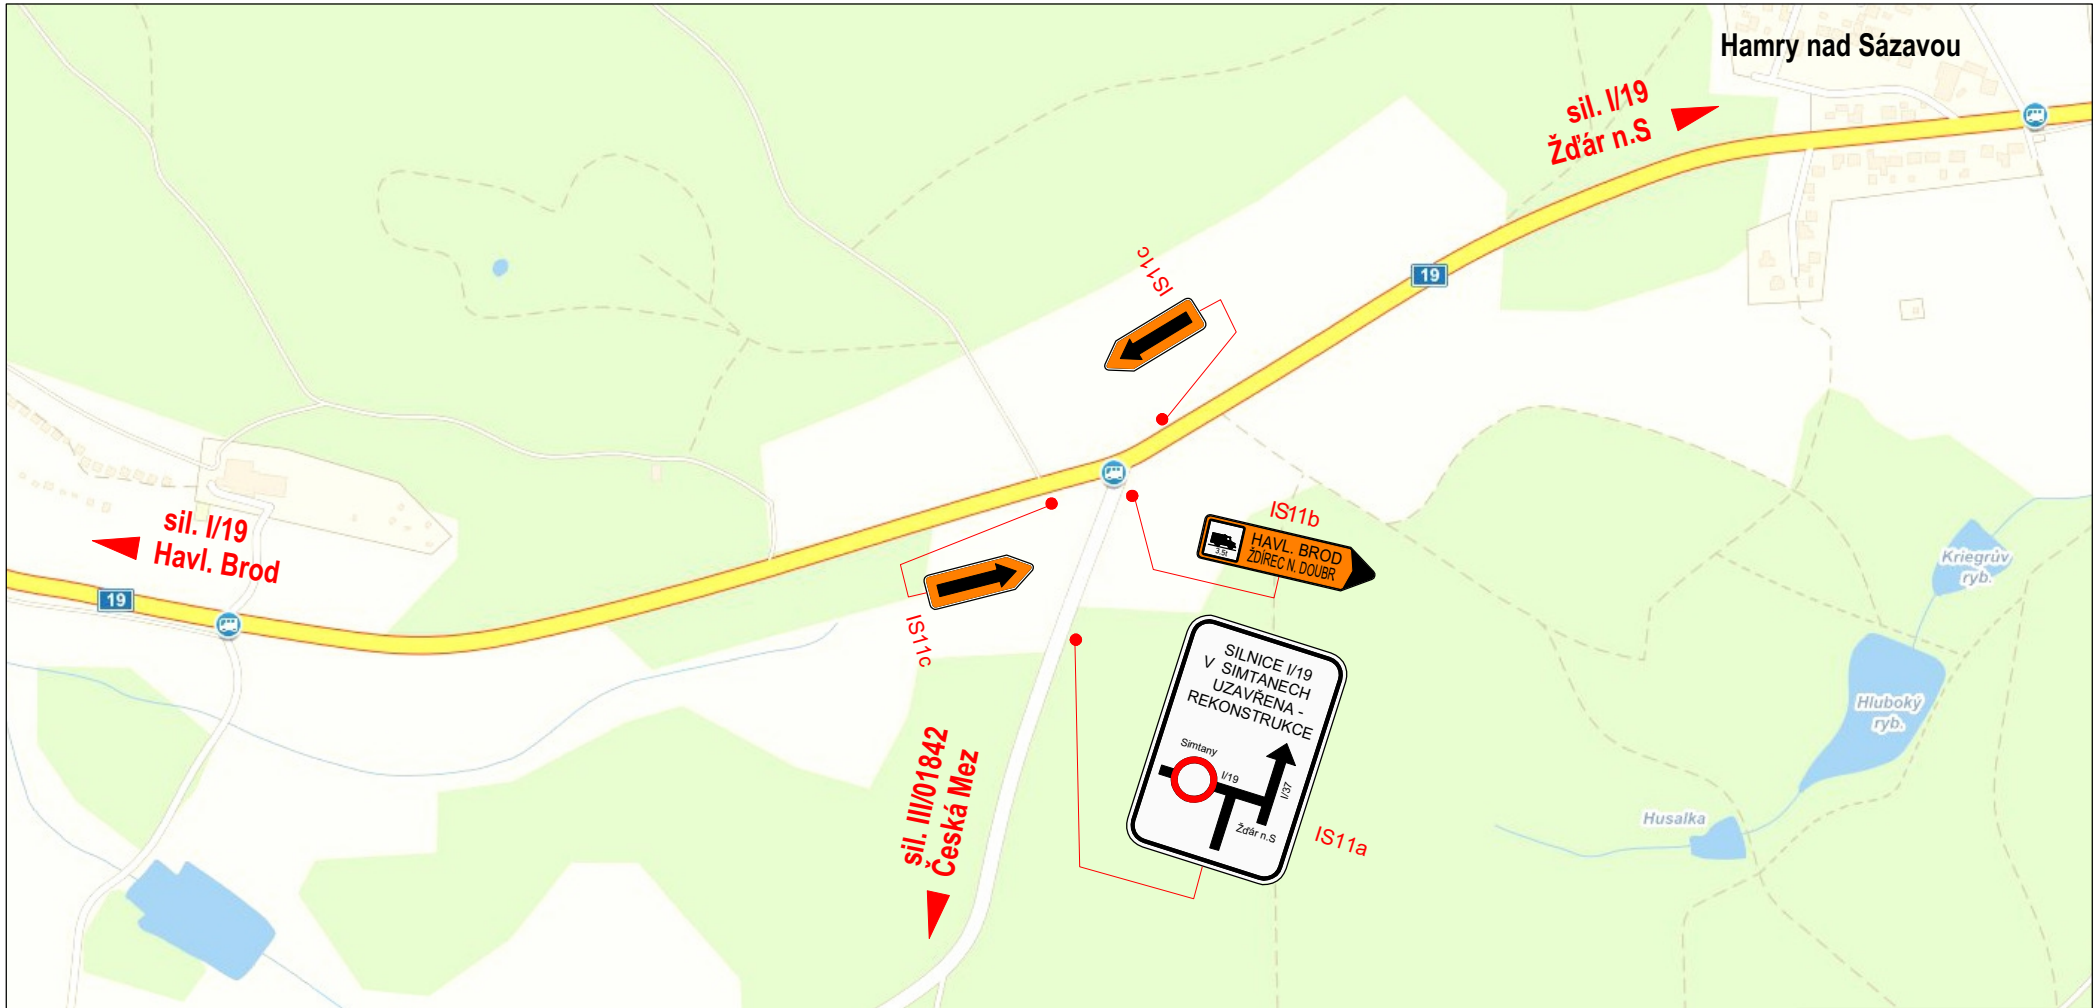


Detail č. 7: HAMRY NAD SÁZAVOU - křiž. sil. I/19 x III/01843

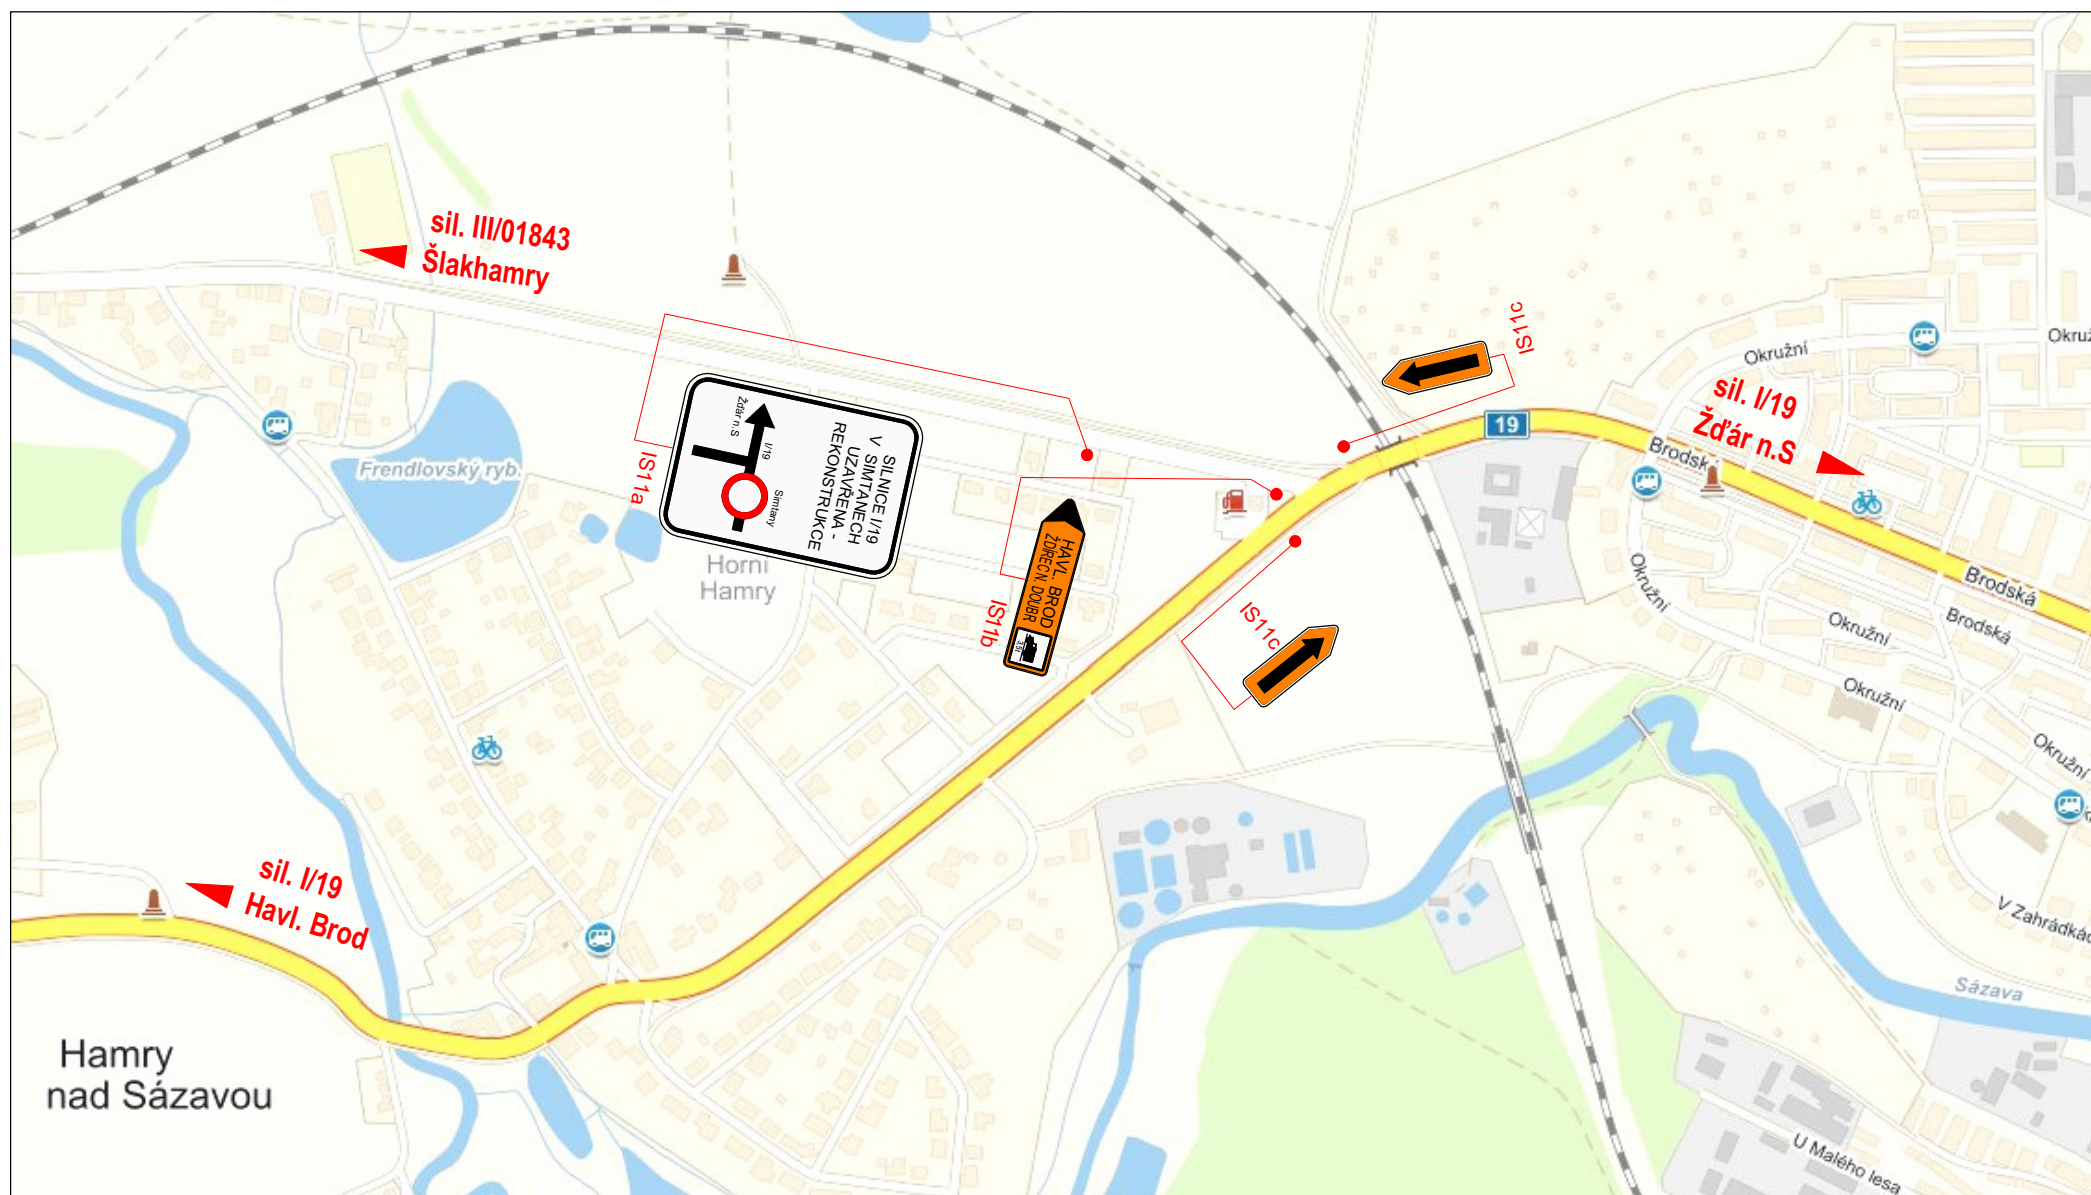


Detail č. 8: ŽĎÁR NAD SÁZAVOU - křiž. sil. I/19 x I/37, křiž. sil. I/19 x II/353

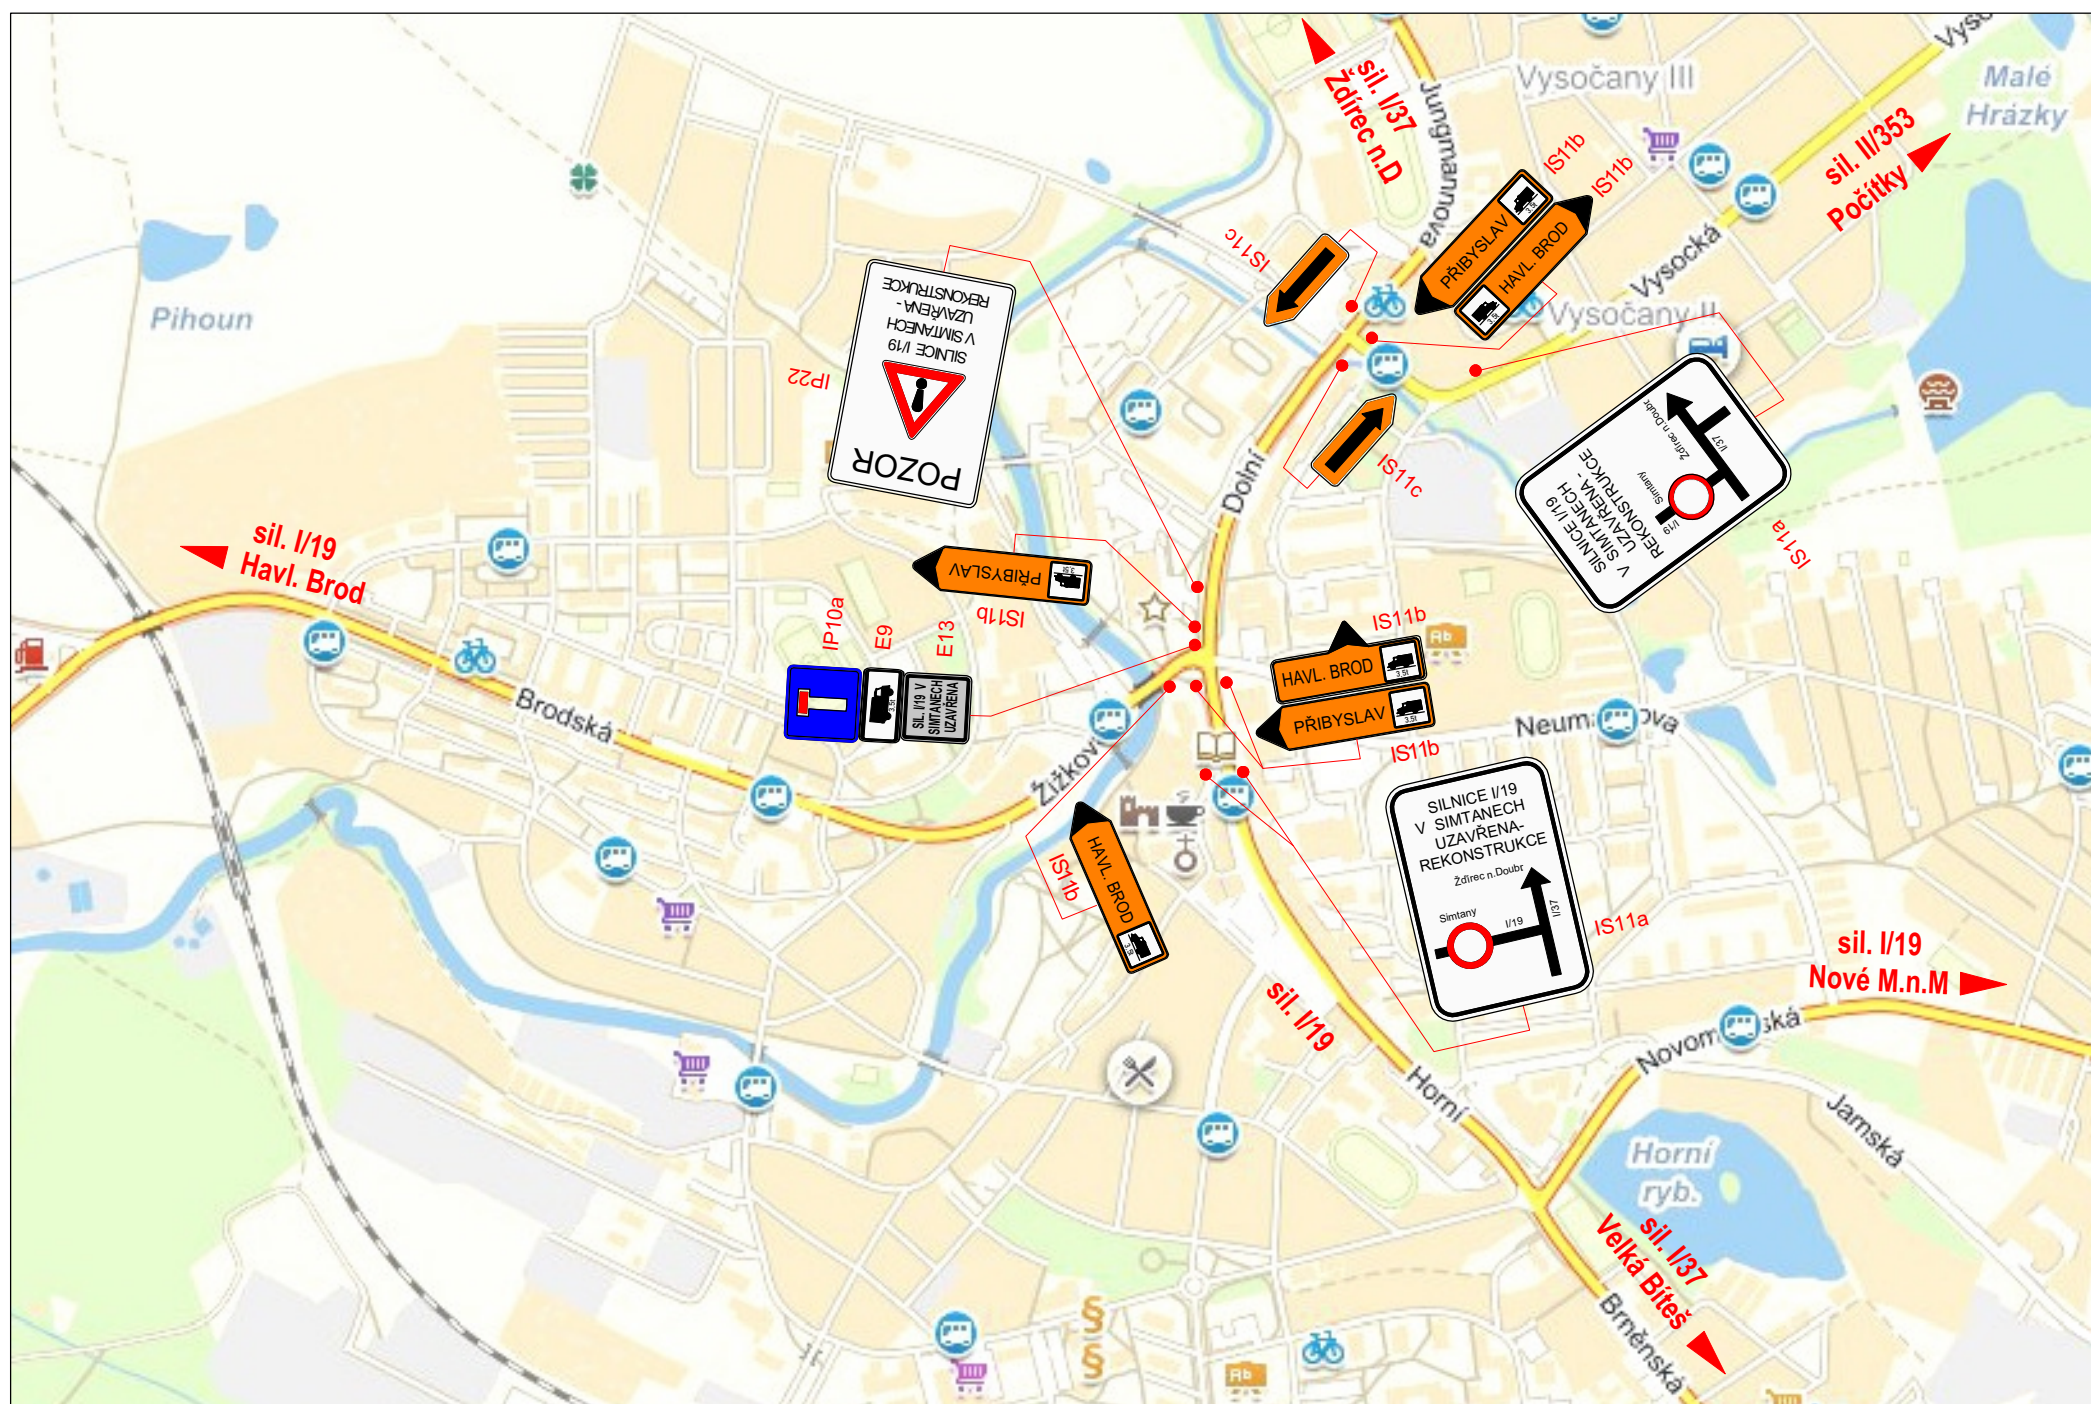


Detail č. 9: POLNIČKA - kříž. sil. I/37 x III/35016

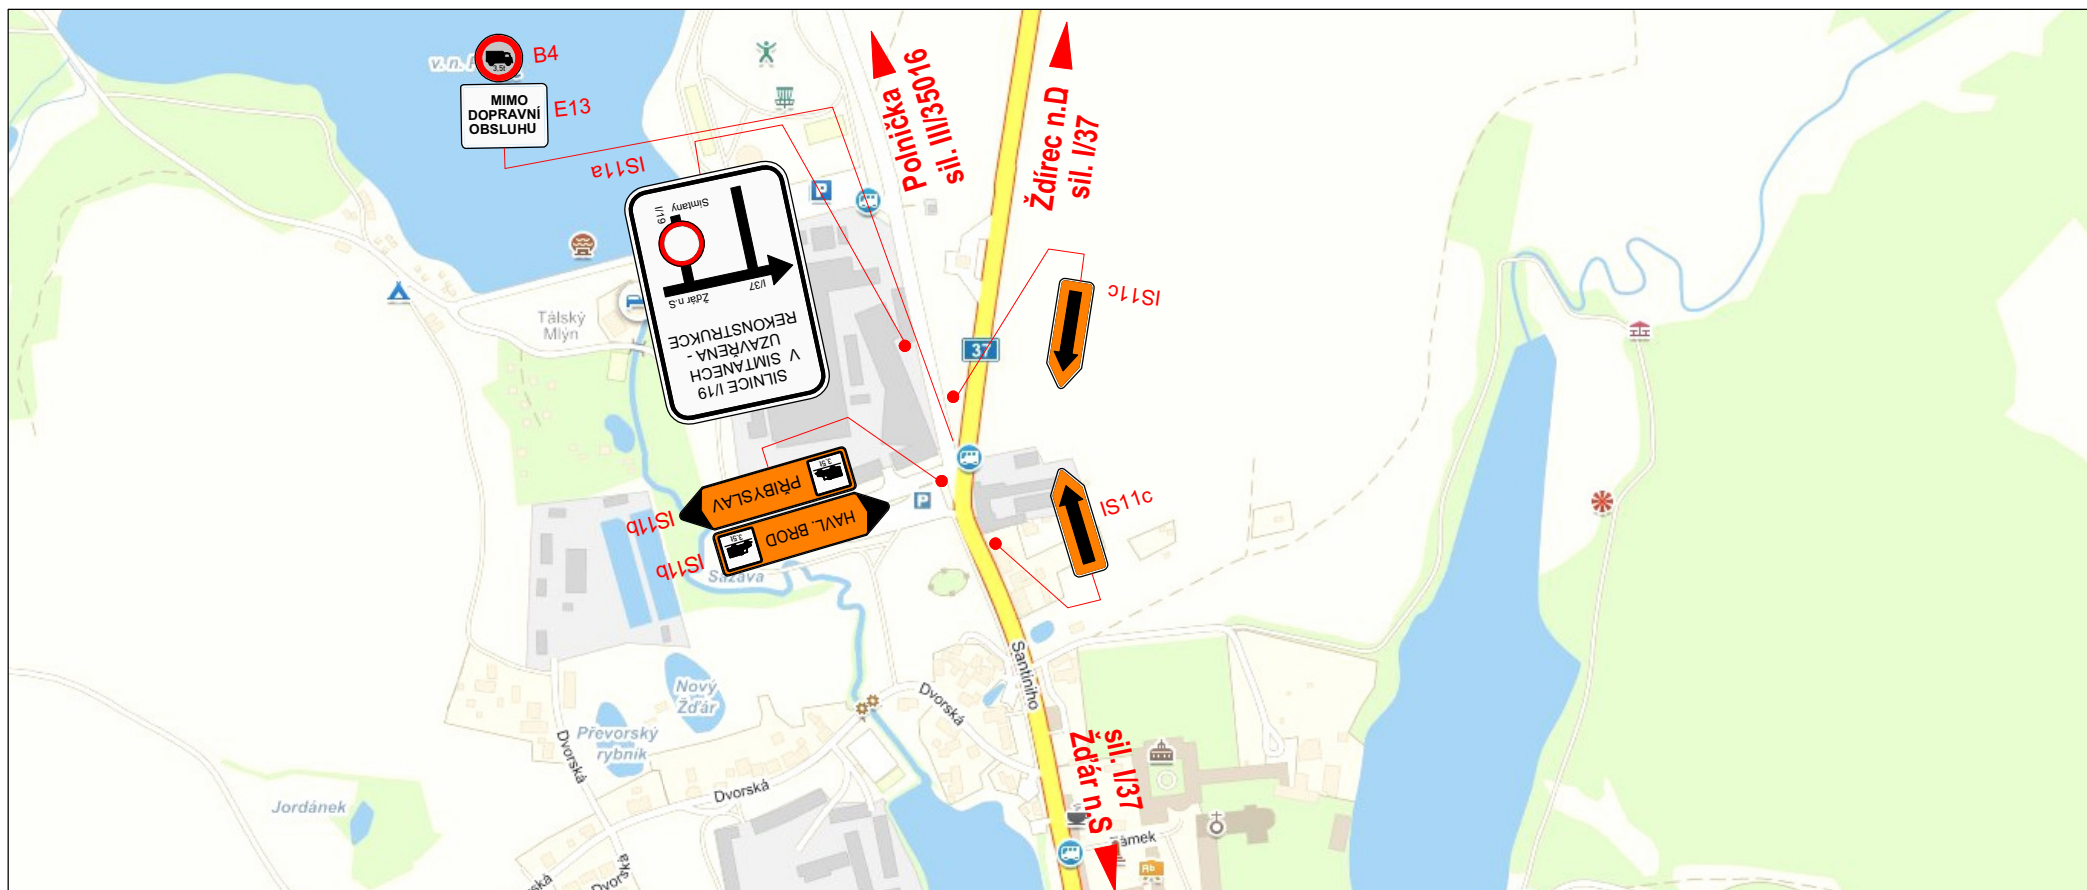


Detail č. 10: SVĚTNOV / POLNIČKA - křiž. sil. I/37 x II/350

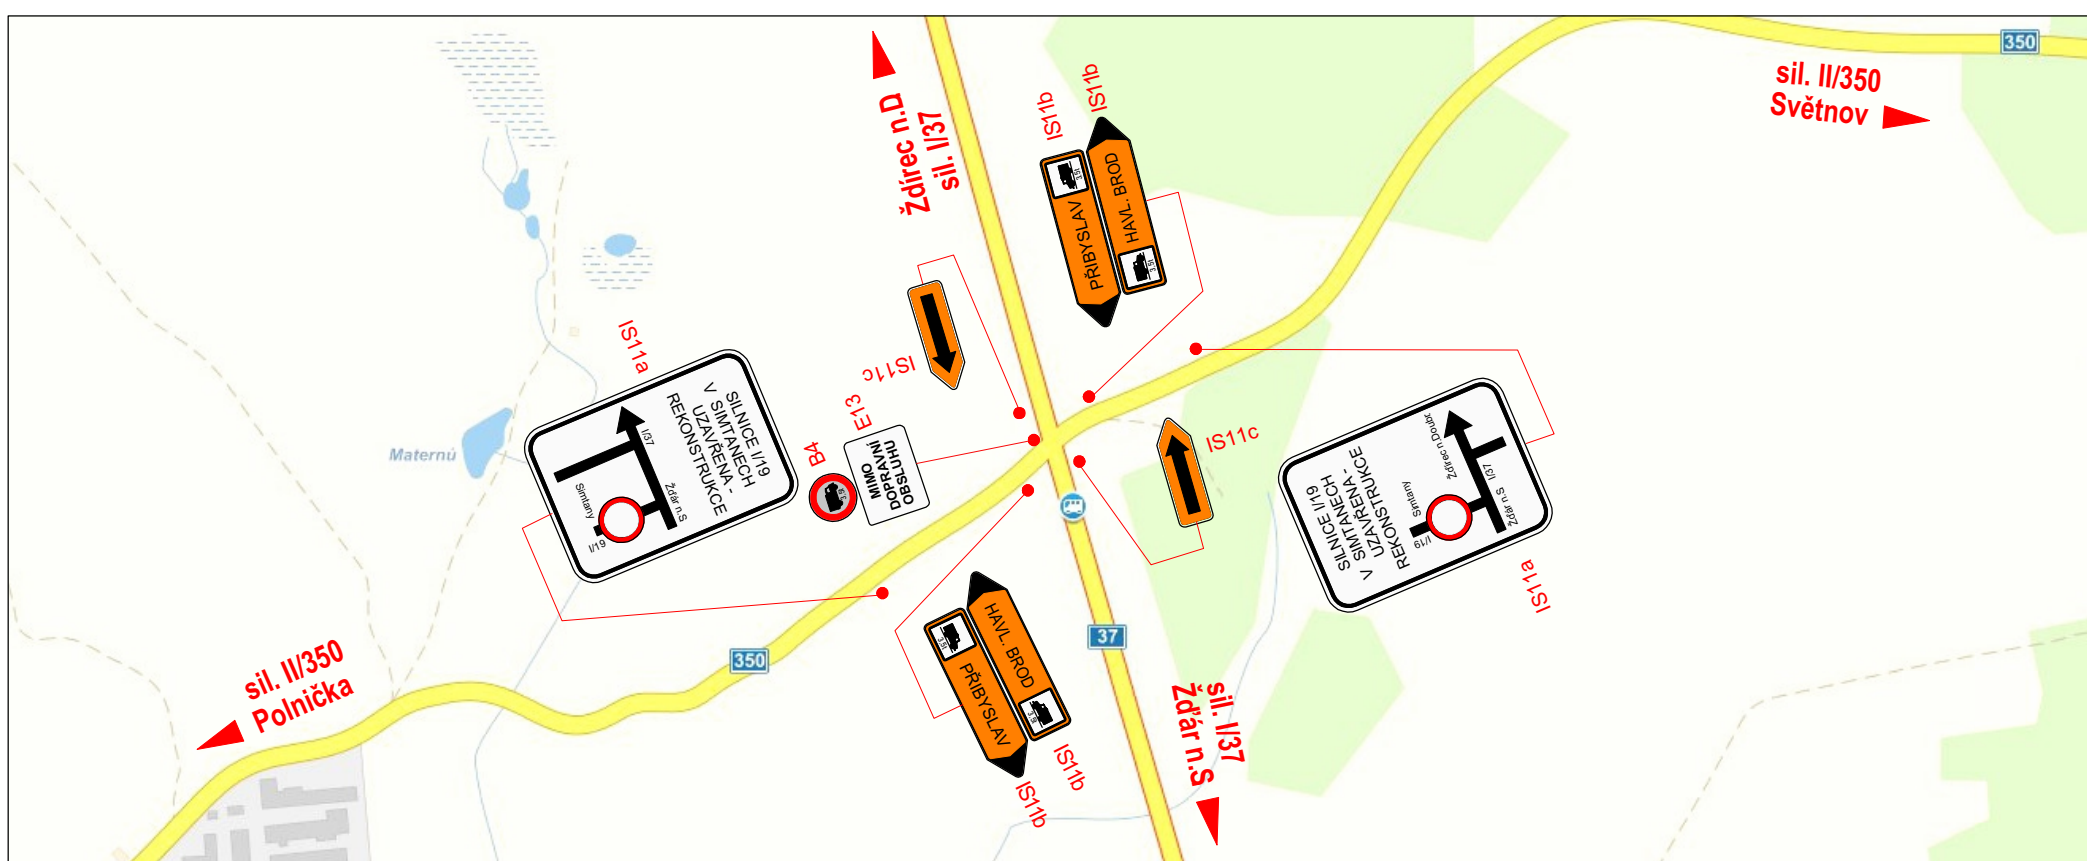


Detail č. 11: ŠKRDLOVICE - křiž. sil. I/37 x III/03724

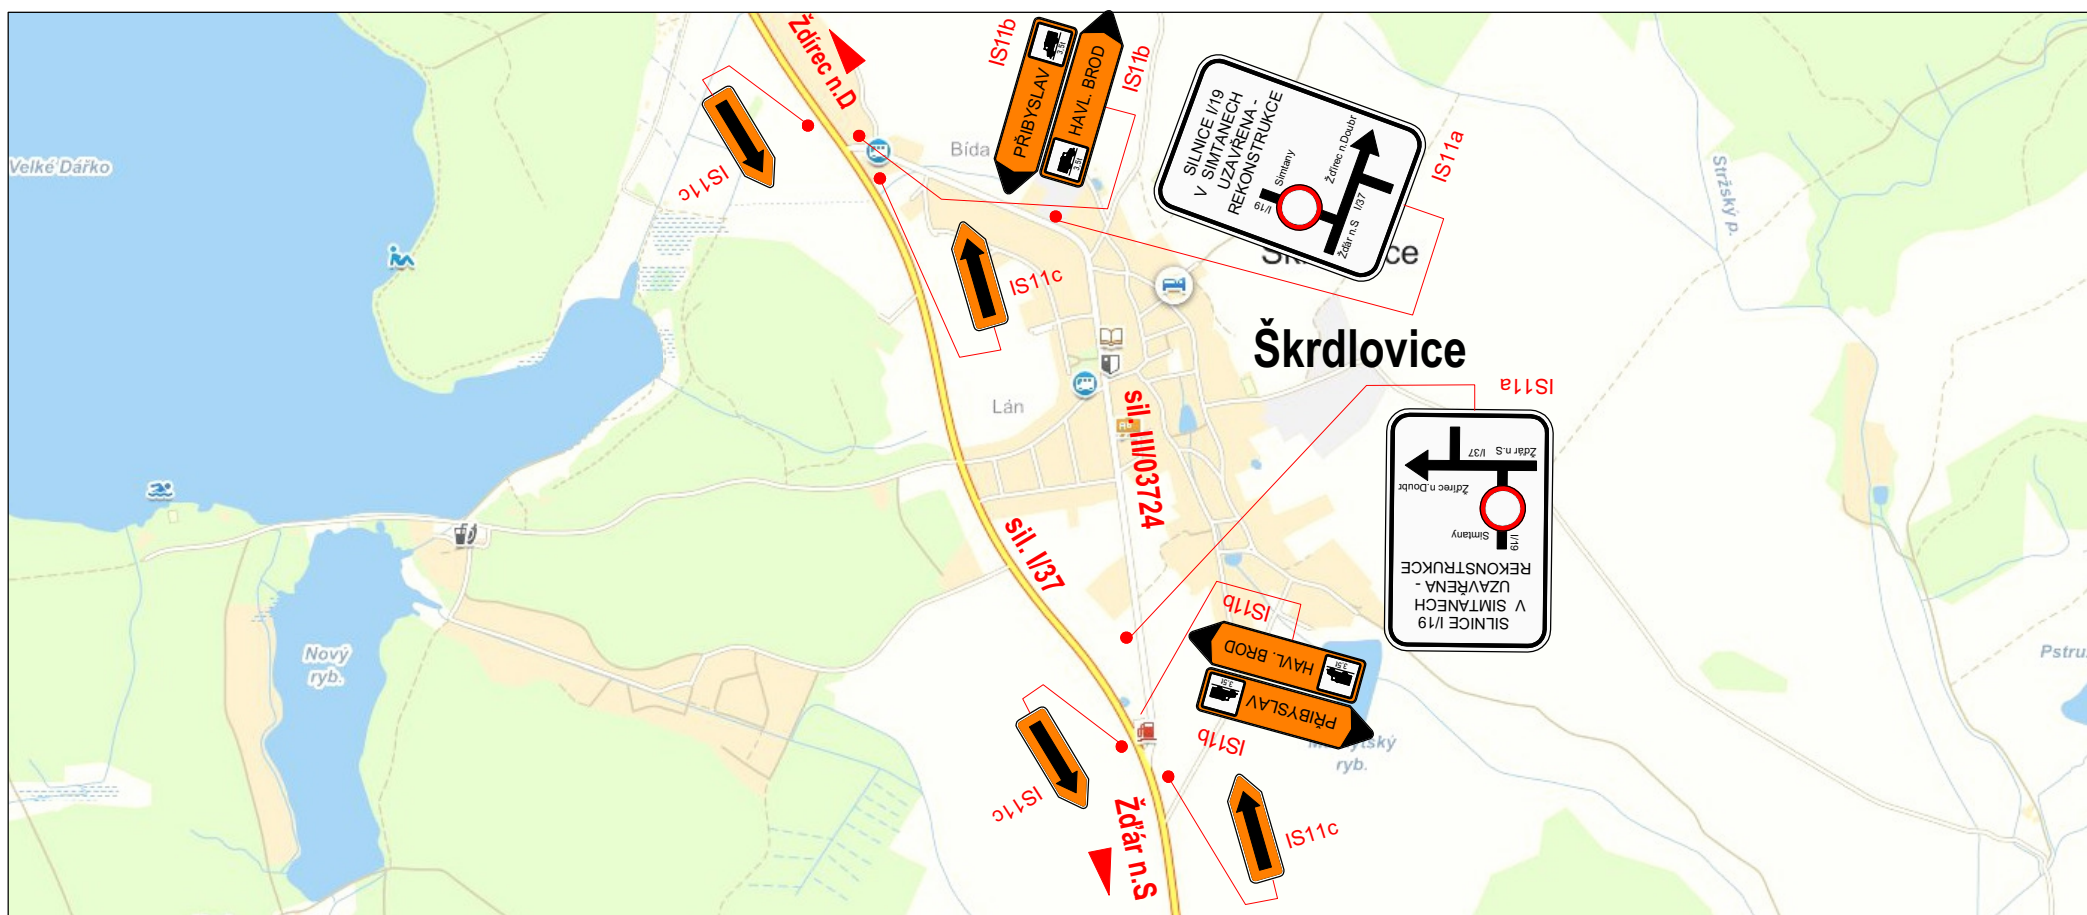

Detail č. 12: VOJNŮV MĚSTEC - křiž. sil. I/37 x III/03426, křiž. I/37 x III/35014

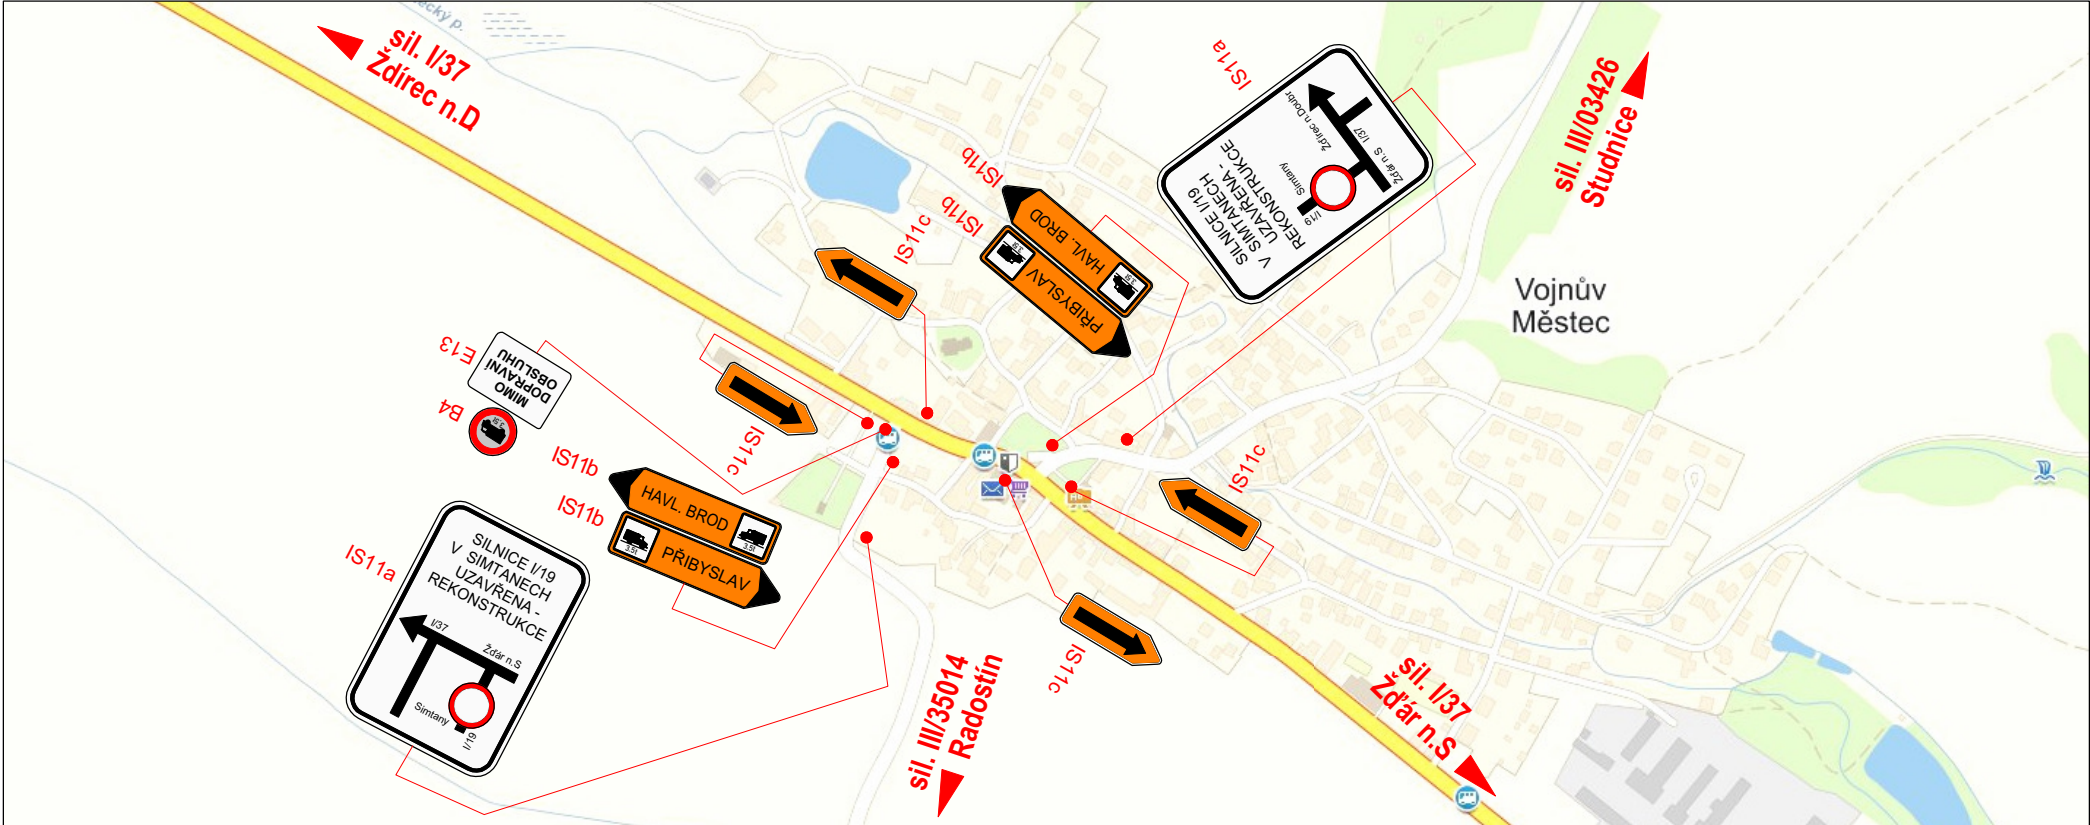


Detail č. 13: KRUCEMBURK - křiž. sil. I/37 x III/03712, křiž. I/37 x III/03713

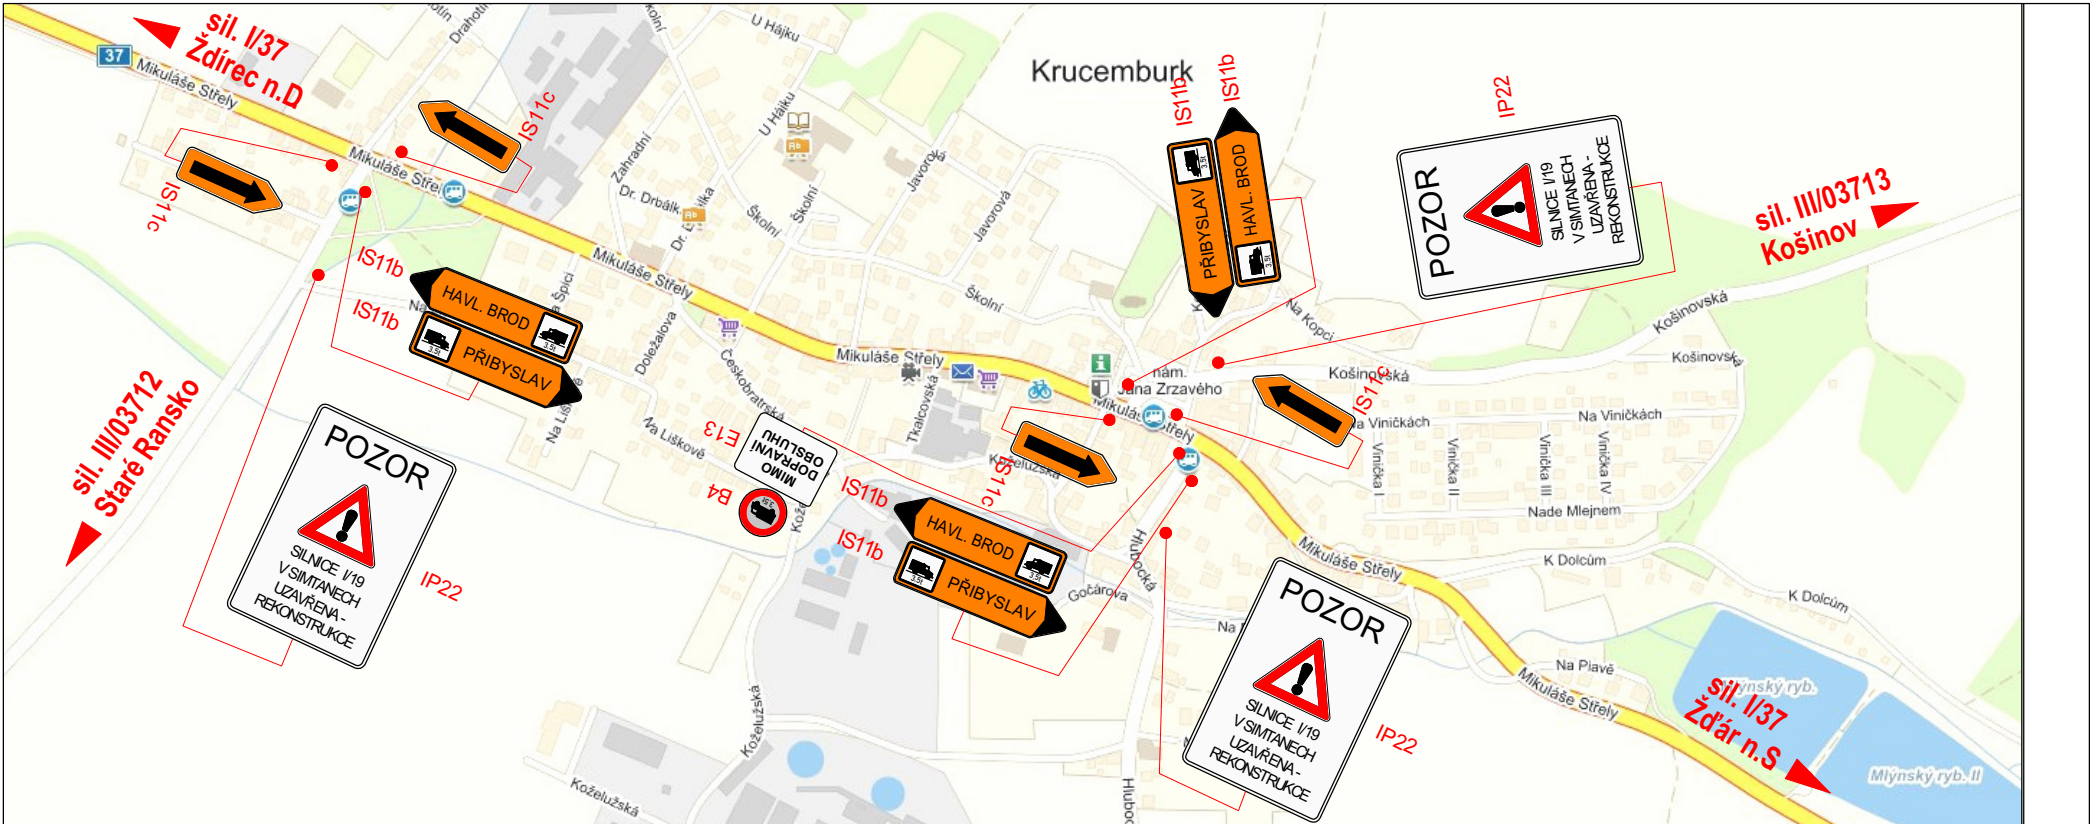


Detail č. 14: ŽDÍREC NAD DOUBRAVOU - křiž. sil. I/34 x II/345, křiž. I/37 x I/34




Detail č. 15: SLAVĚTÍN - křiž. sil. I/34 x III/3507, křiž. I/34 x III/3509

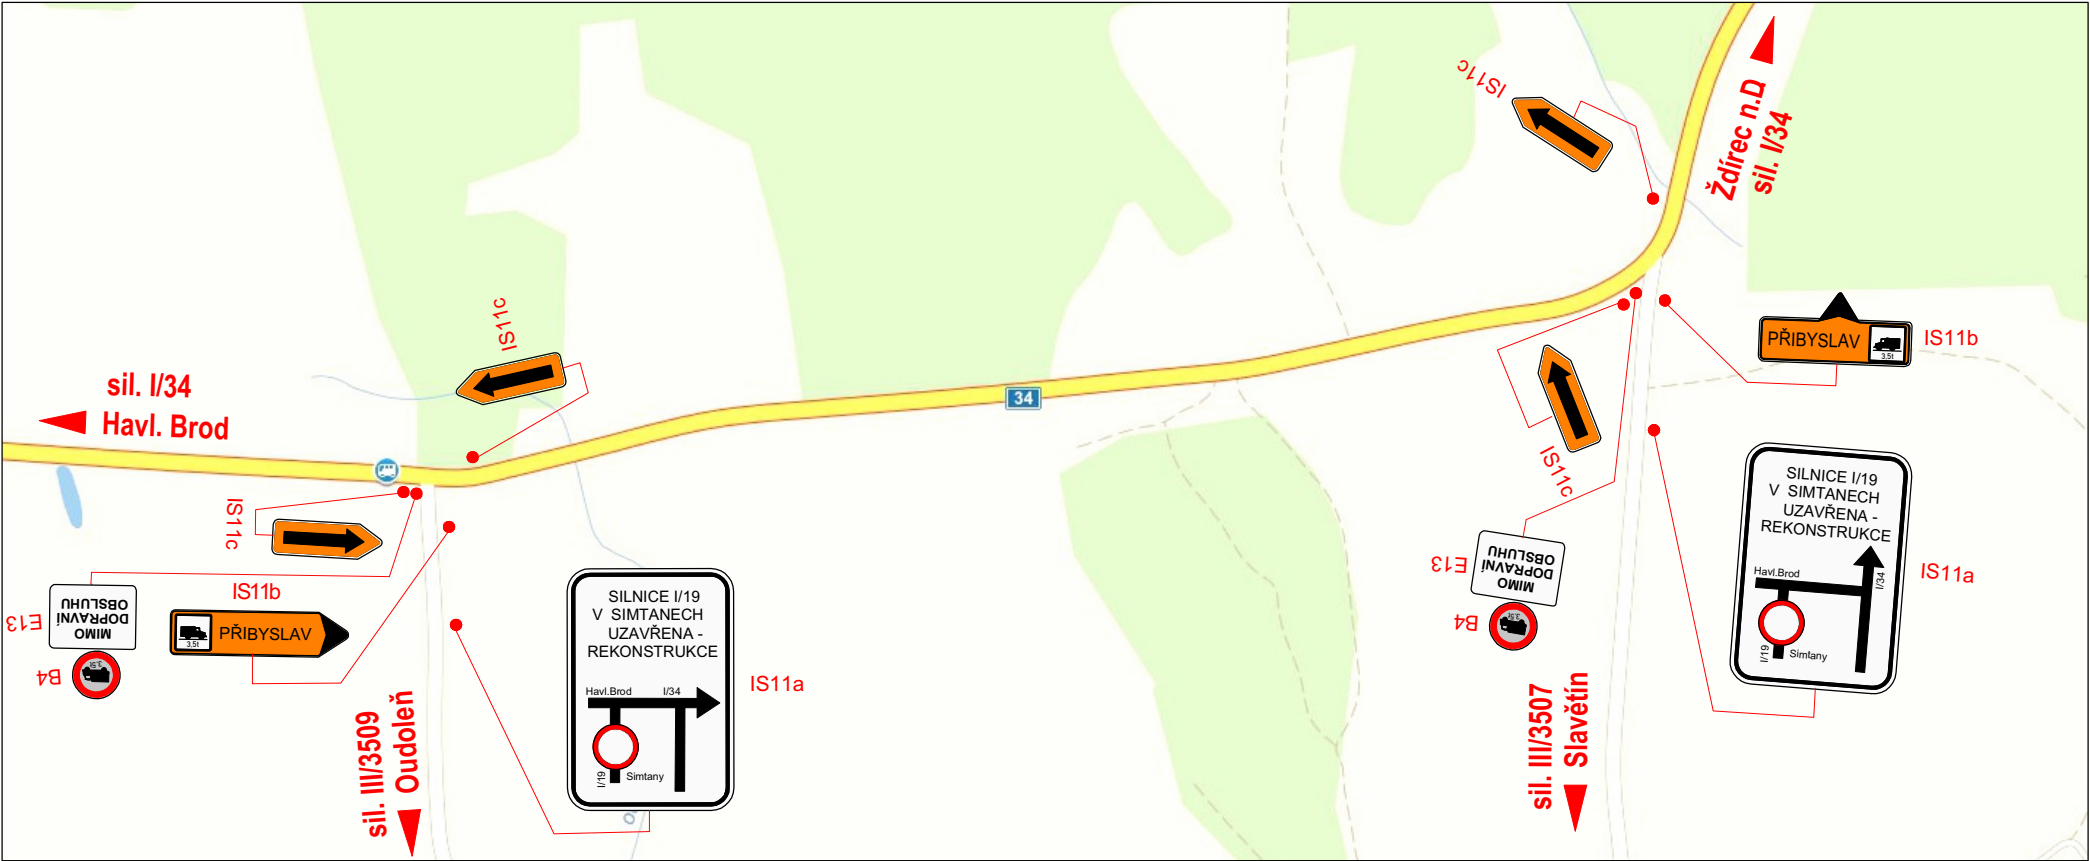

Detail č. 16: JITKOV - křiž. sil. I/34 x III/3508, křiž. I/34 x III/34529

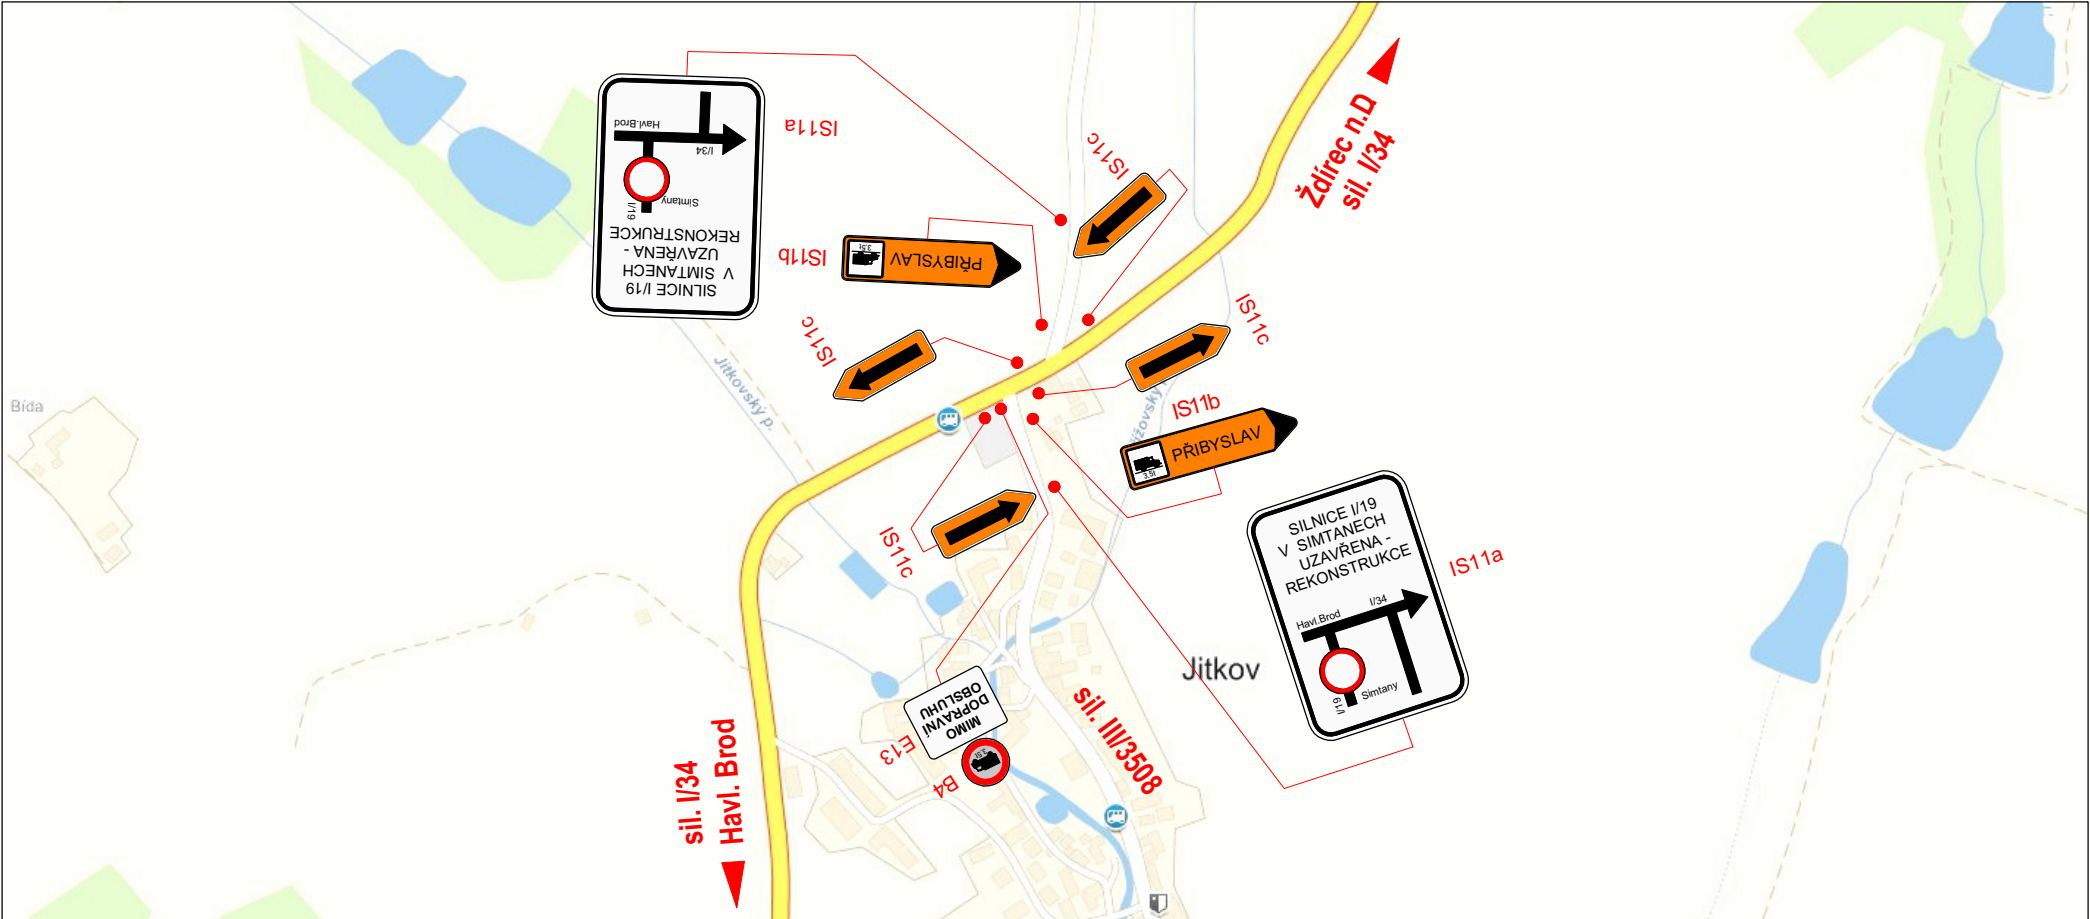


Detail č. 17: ČESKÁ BĚLÁ 1 - křiž. sil. I/34 x III/3509

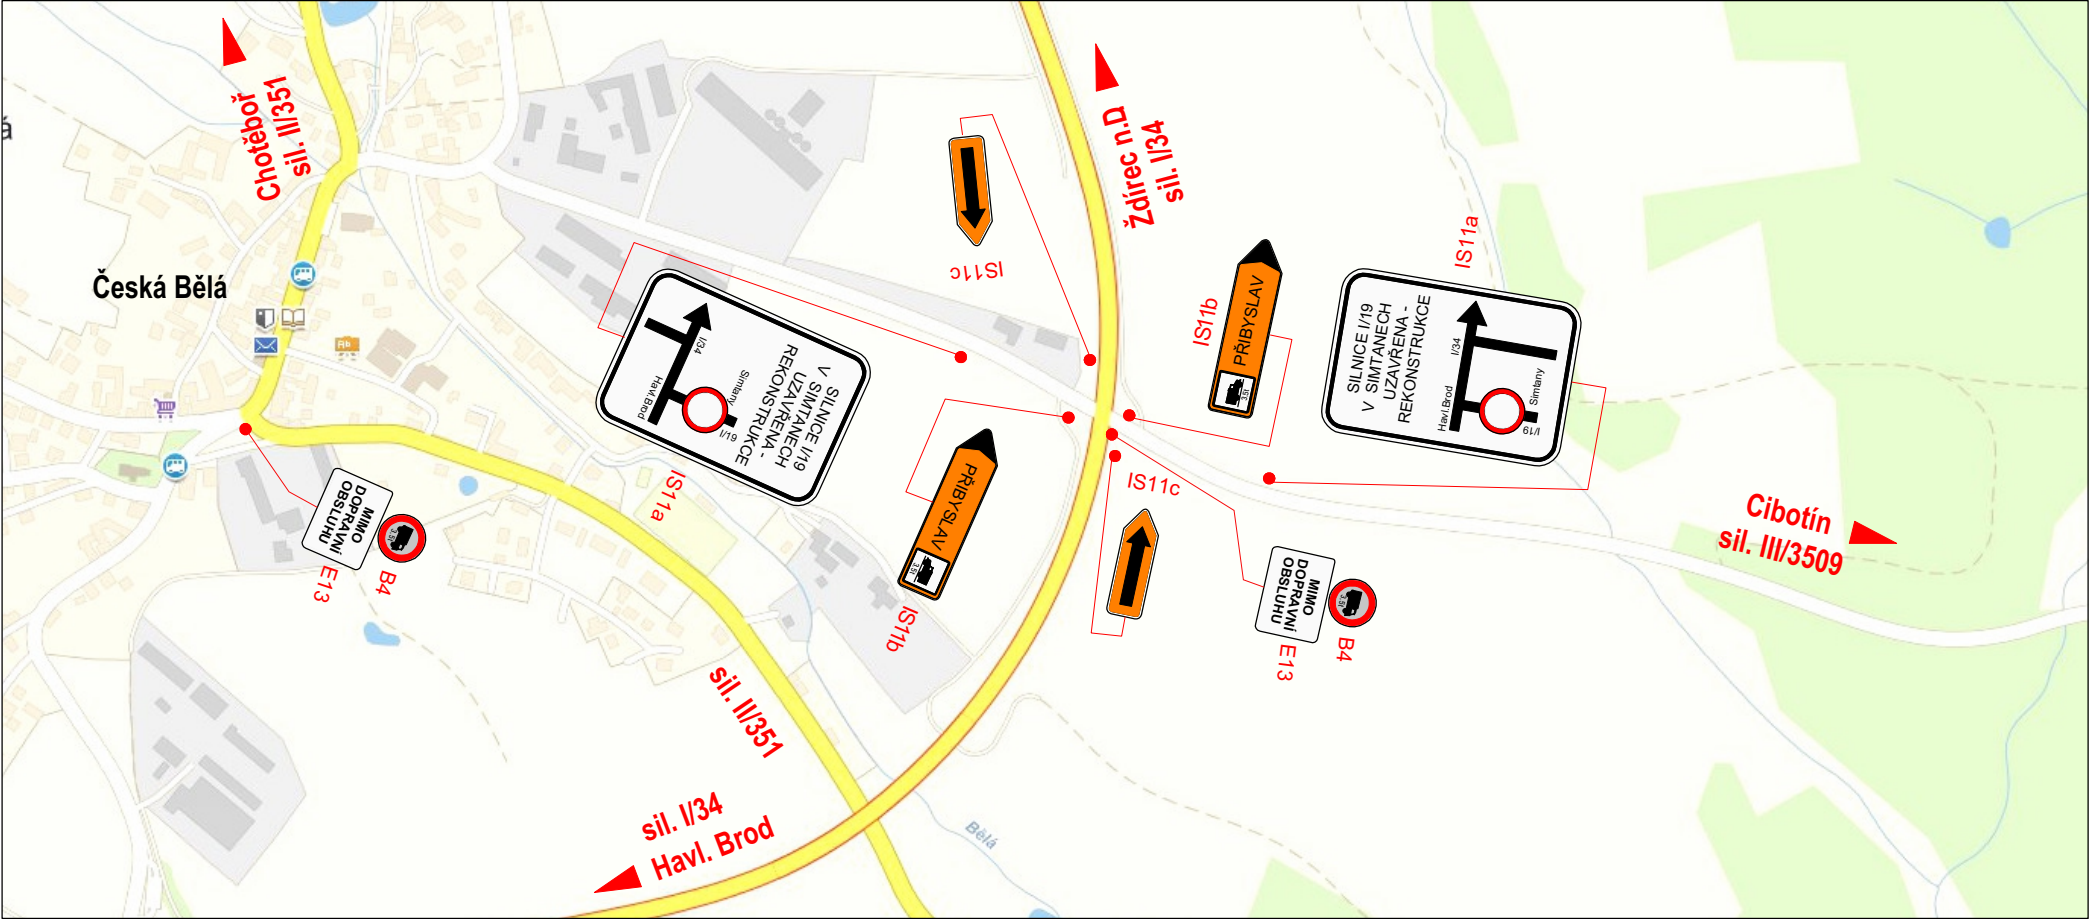


Detail č. 18: MÚK ČESKÁ BĚLÁ - PŘI ODBOČENÍ NA ČESKOU BĚLOU




Detail č. 19: KRÁTKÁ VES - křiž. sil. I/34 x III/3509

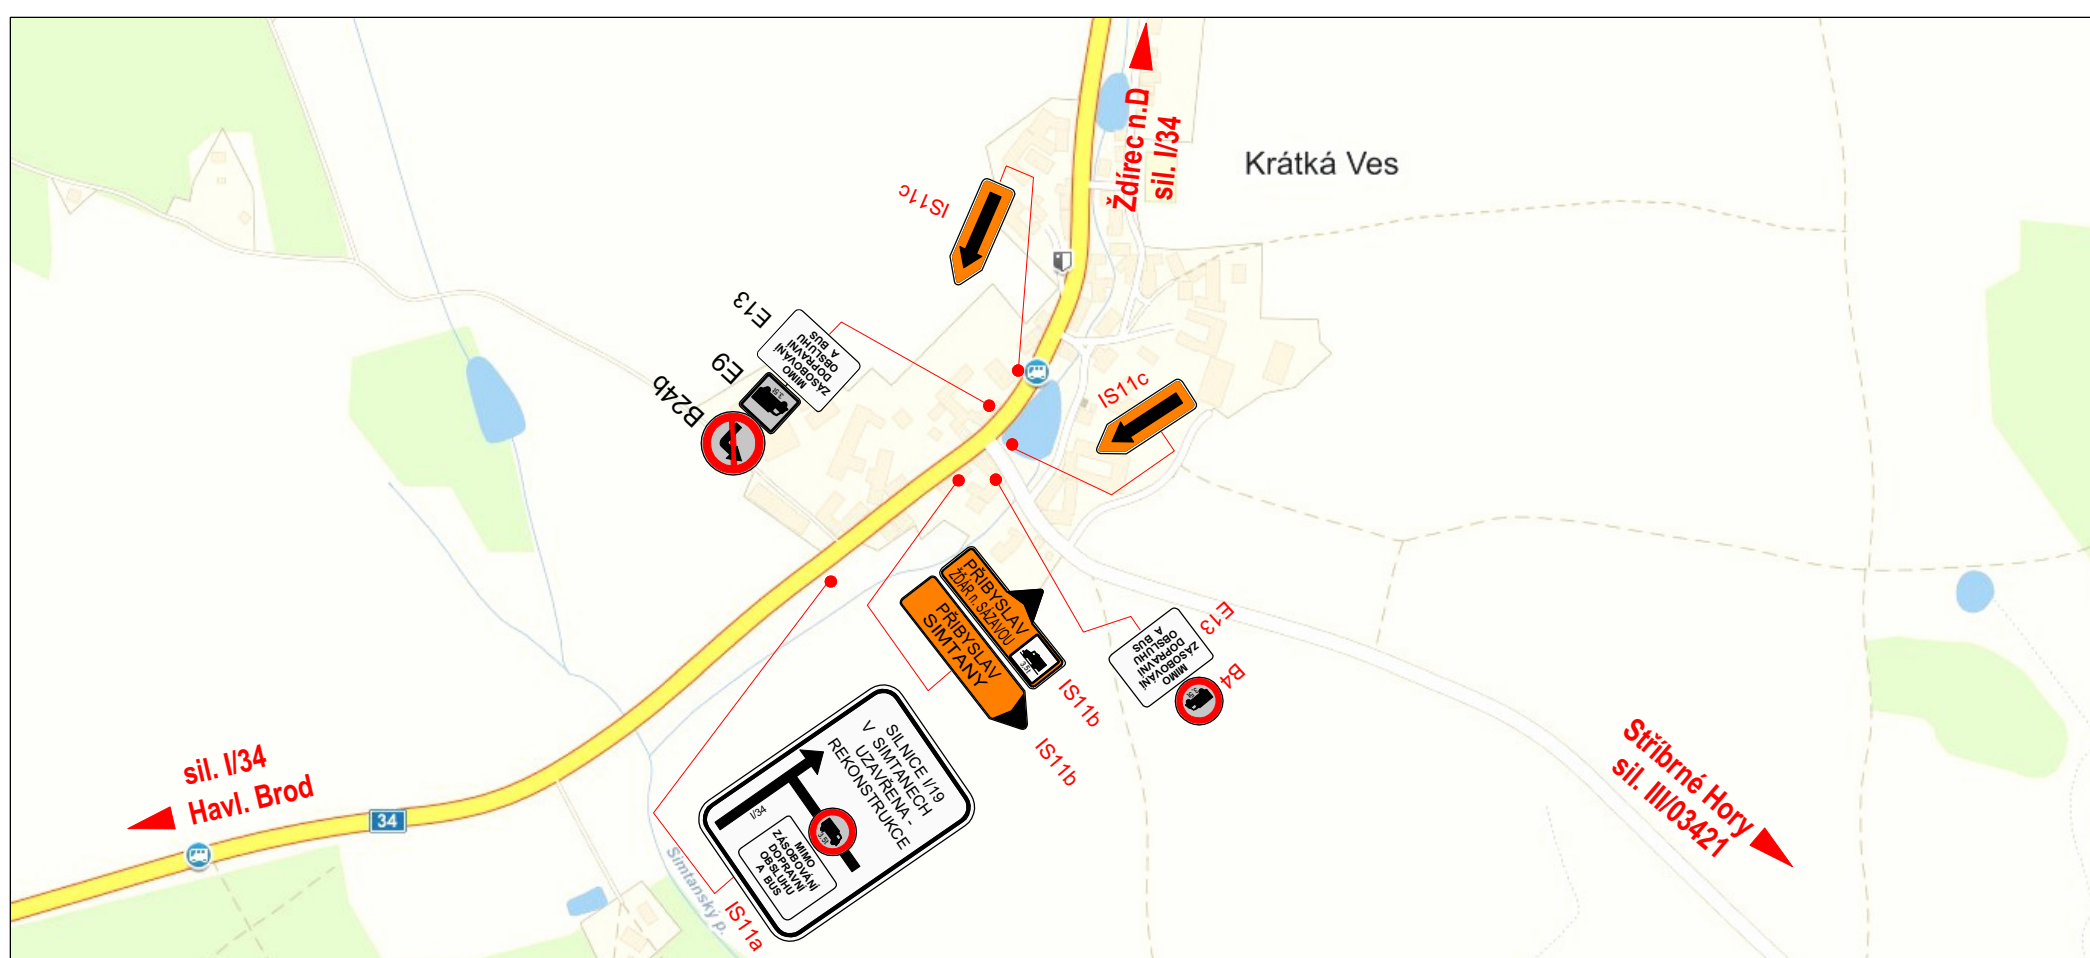


Detail č. 20: ROUŠTANY - kříž. sil. I/34 x I/19

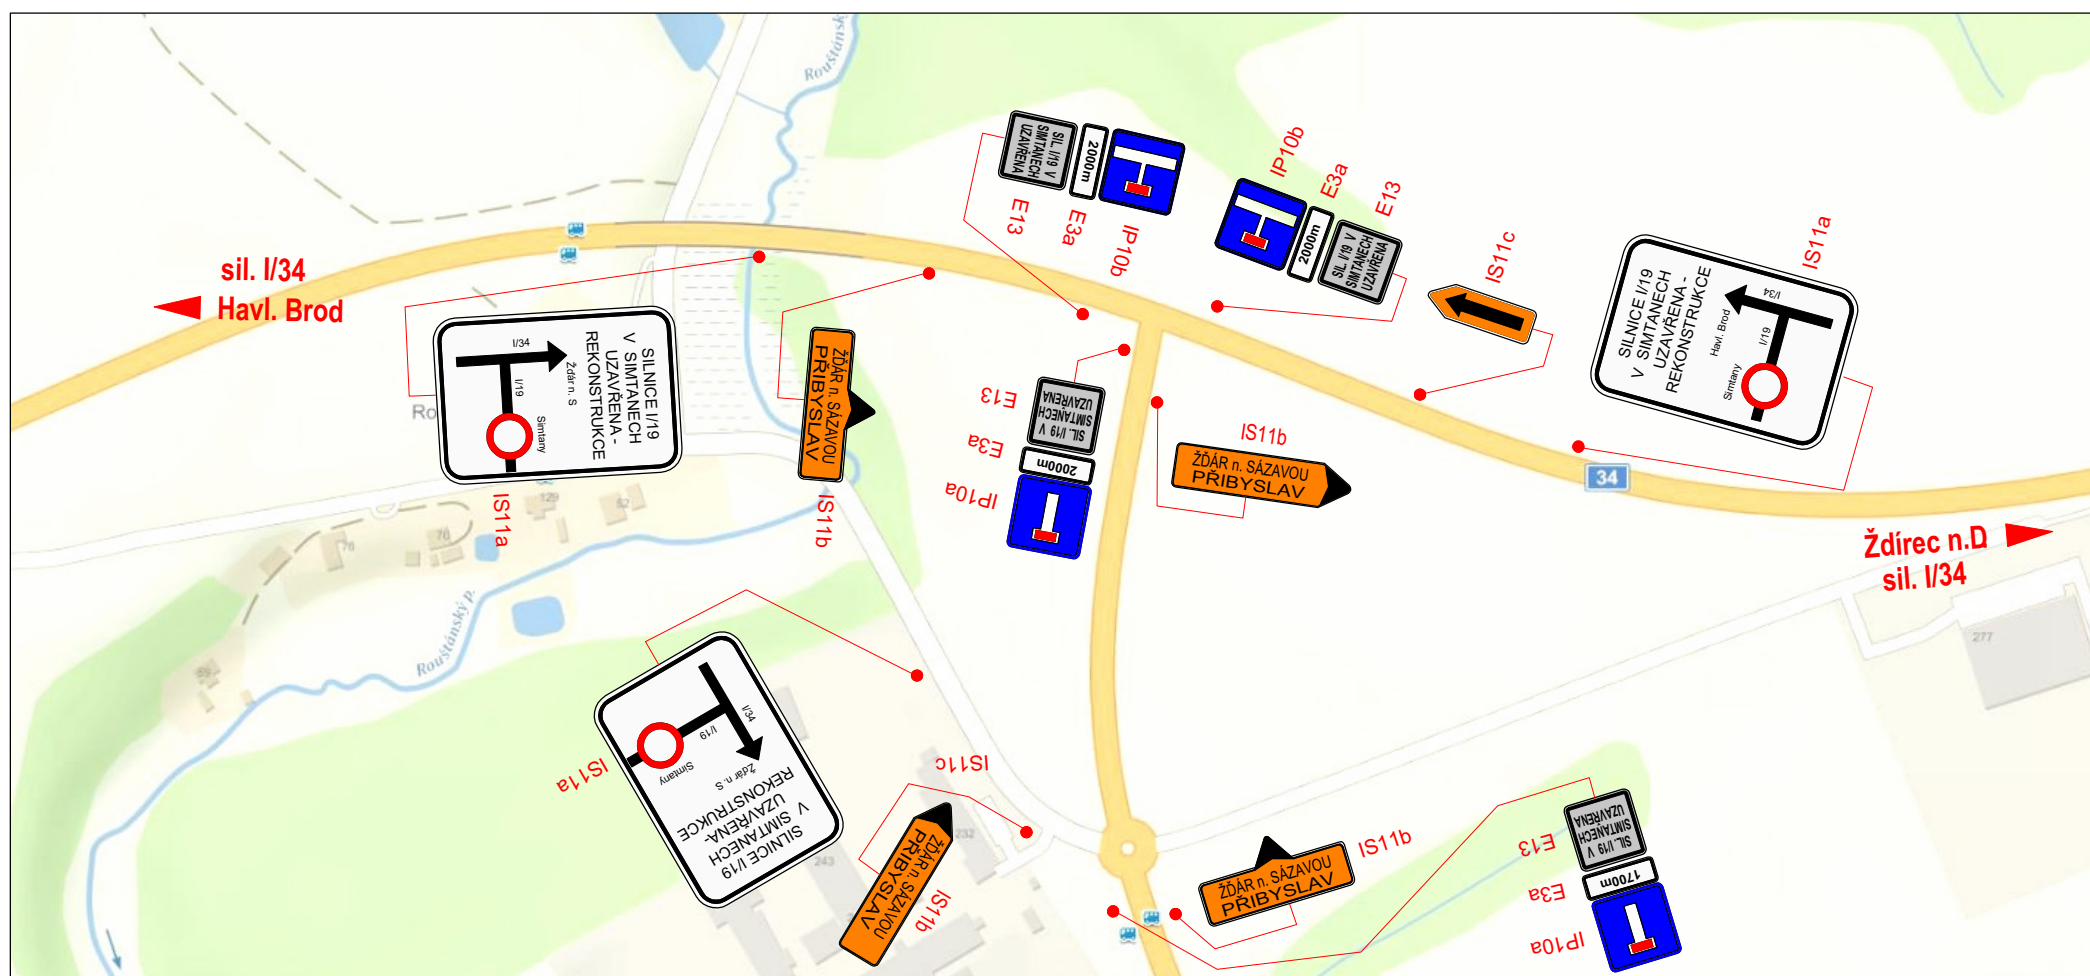

Detail č. 21: POHLED - křiž. sil. I/19 x III/03816

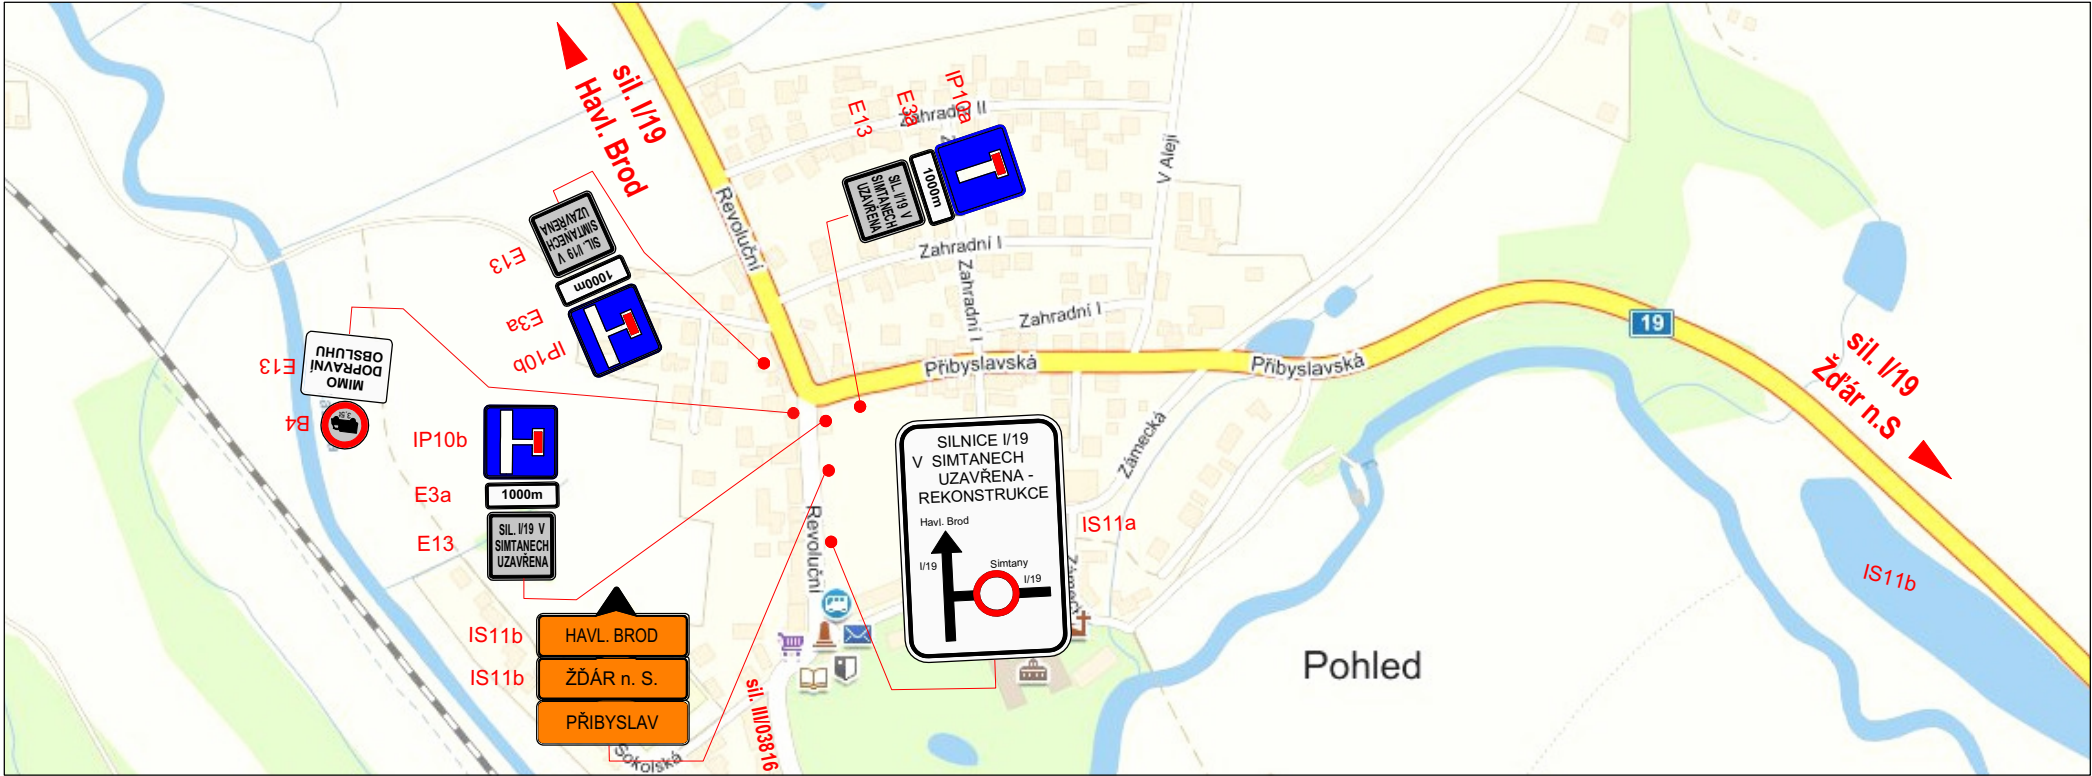

Detail č. 22: STŘÍBRNÉ HORY - křiž. sil. I/19 x III/03818, křiž. sil. I/19 x III/03421

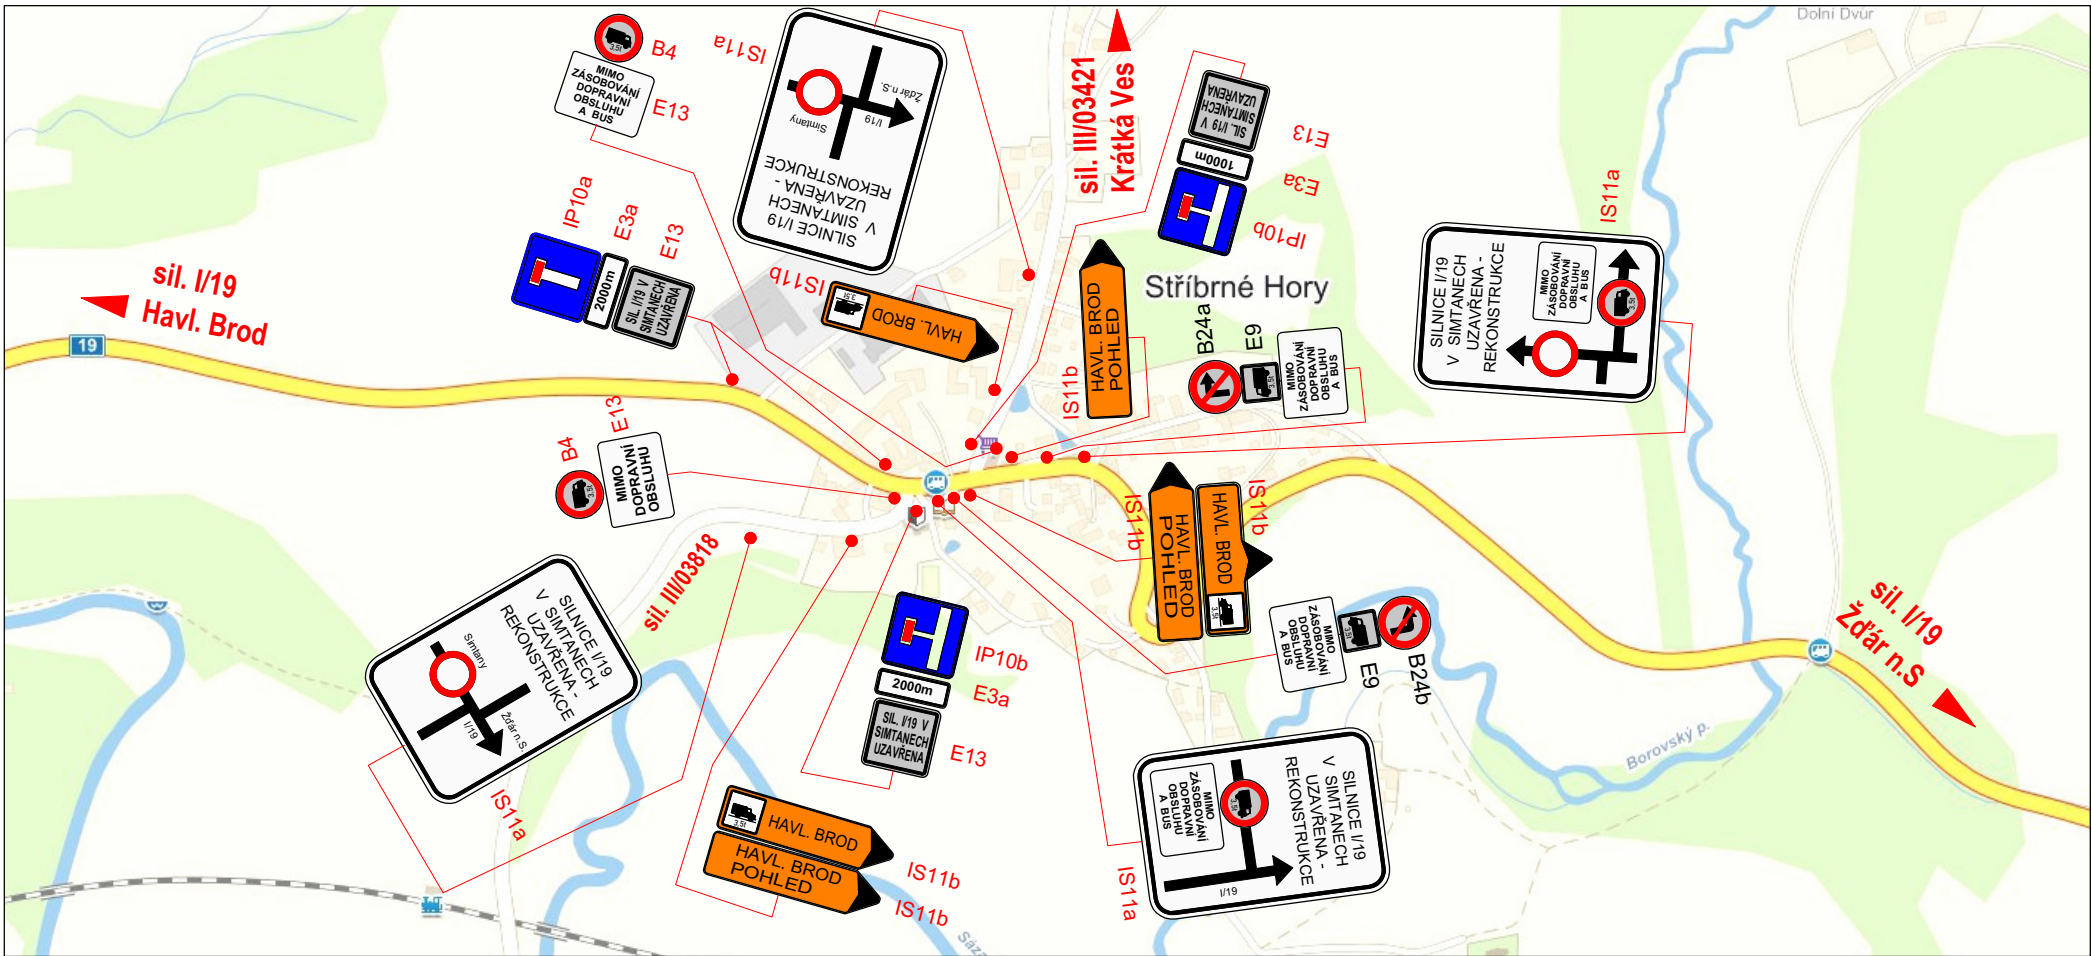

Detail č. 23: KEŘKOV - křiž. sil. I/19 x III/03820

